


Схема

облаштування місця тимчасового паркування легкового автотранспорту по вул. Гвардійській, в районі житлового будинку № 92.

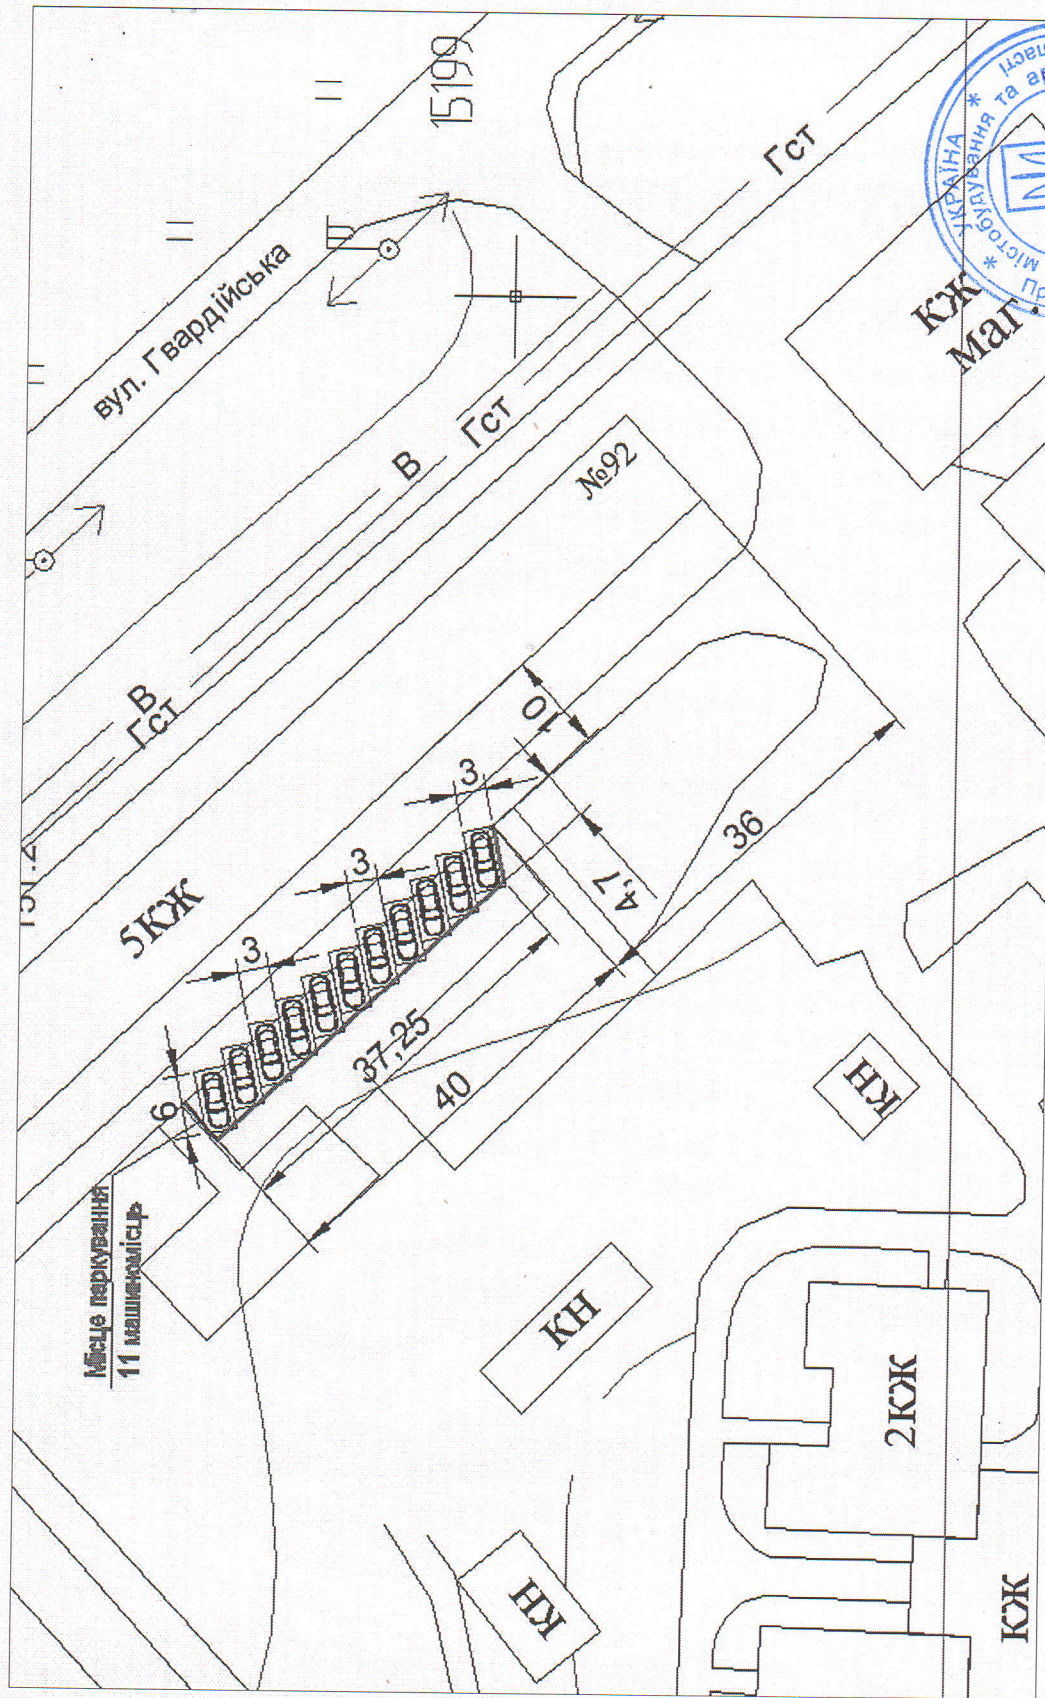


Розміри на кресленні зазначені в метрах.

Начальник Управління містобудування та архітектури міської ради Тесленко В.М.



Схема

облаштування місць тимчасового паркування легкового автотранспорту
на території військового містечка № 12, в районі житлового будинку № 37.

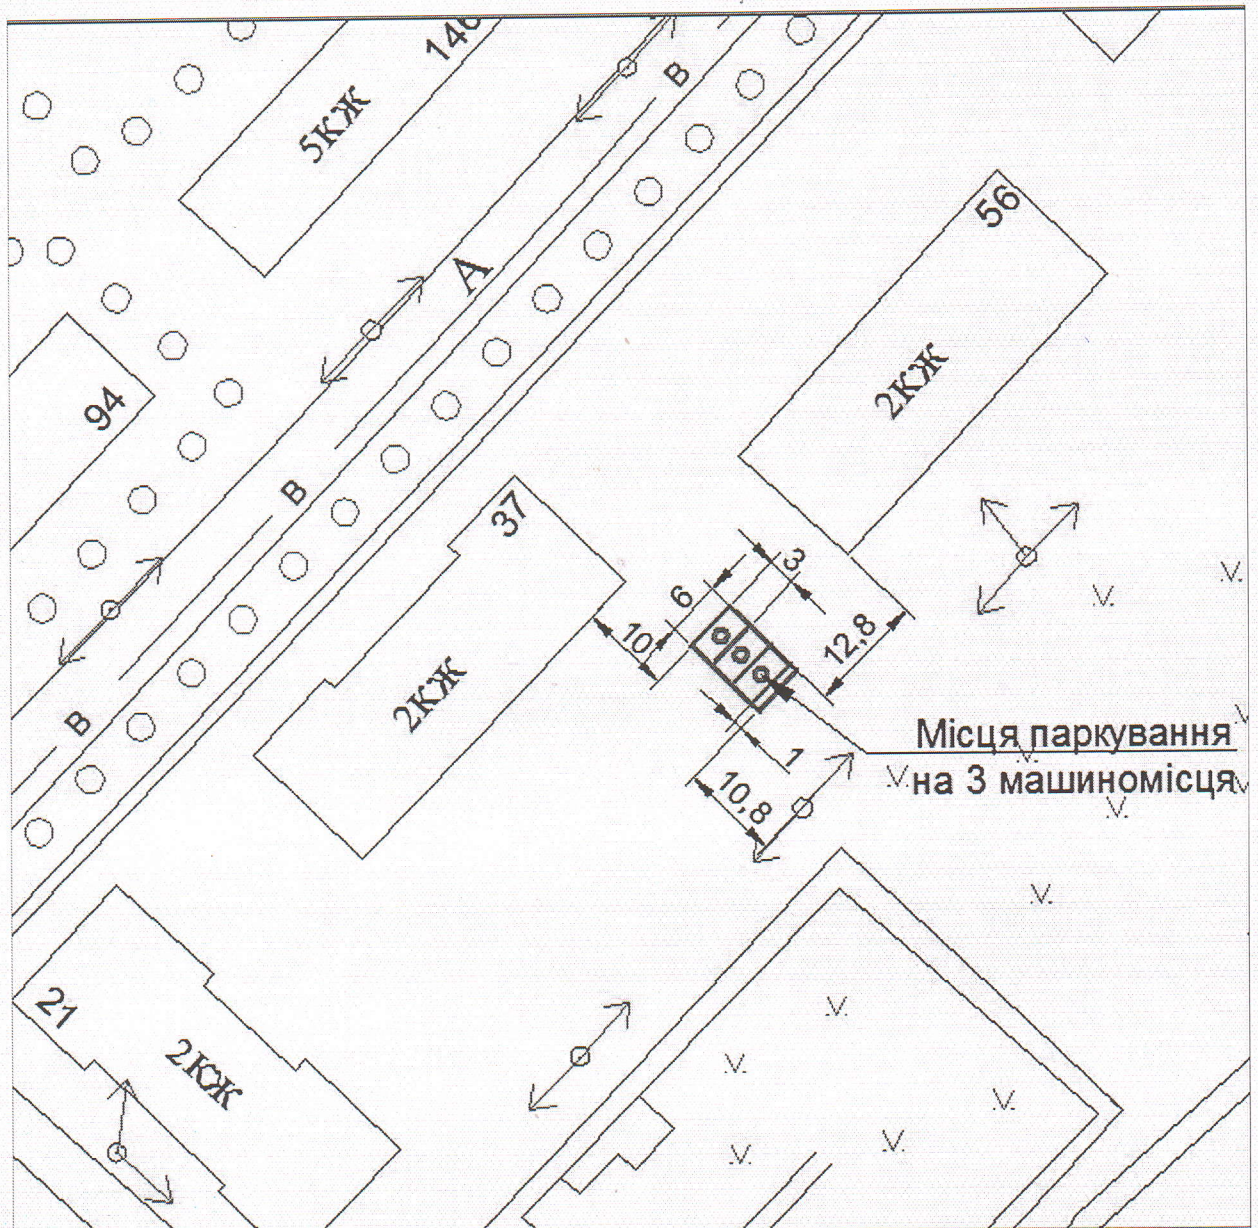

Розміри на кресленні зазначені в метрах.

Начальник Управління містобудування та архітектури міської ради

Тесленко В.М.

