


Схема розташування тимчасових споруд для
провадження підприємницької діяльності по вулиці
Київській, на протилежній будівлі №417

Будівля №417

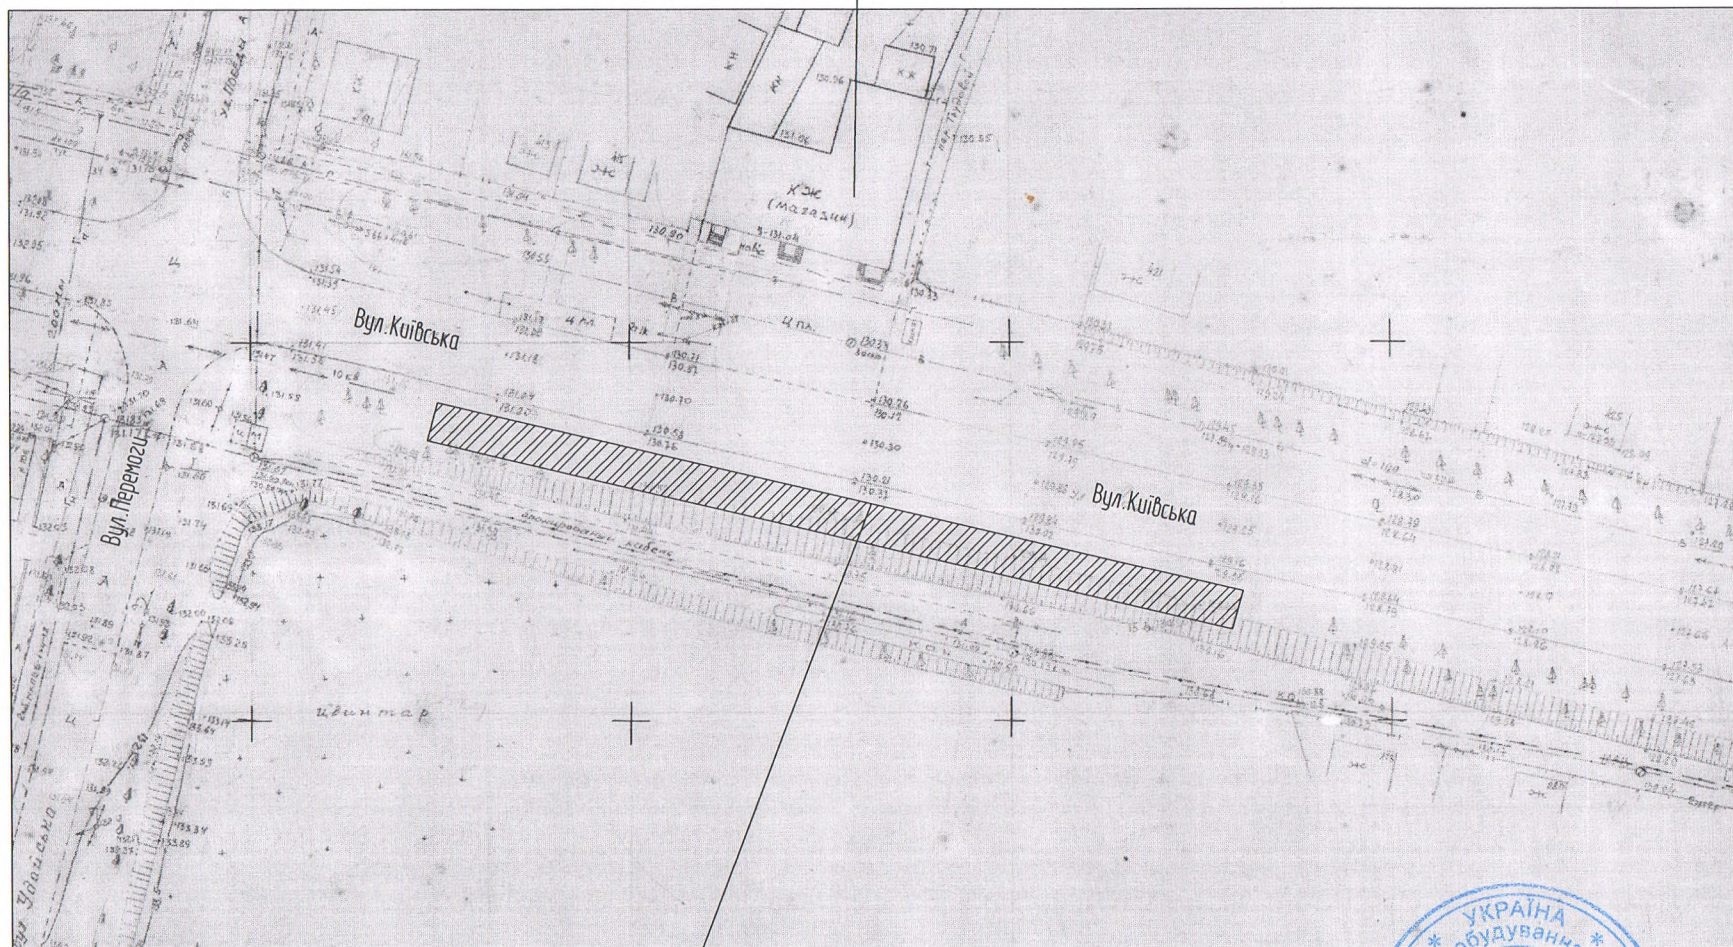

Територія для розміщення ТС

Начальник управління містобудування та архітектури
міської ради

"16" 02 2022 року



В.М.Тесленко