


# Схема влаштування літнього спортивного майданчика /волейбольного поля/ на території зони відпочинку прилеглої до русла річки Удай по вул. Незалежності та вуличних біотуалетів.

М1:500

Берегова смуга зони відпочинку

Русло річки Удай

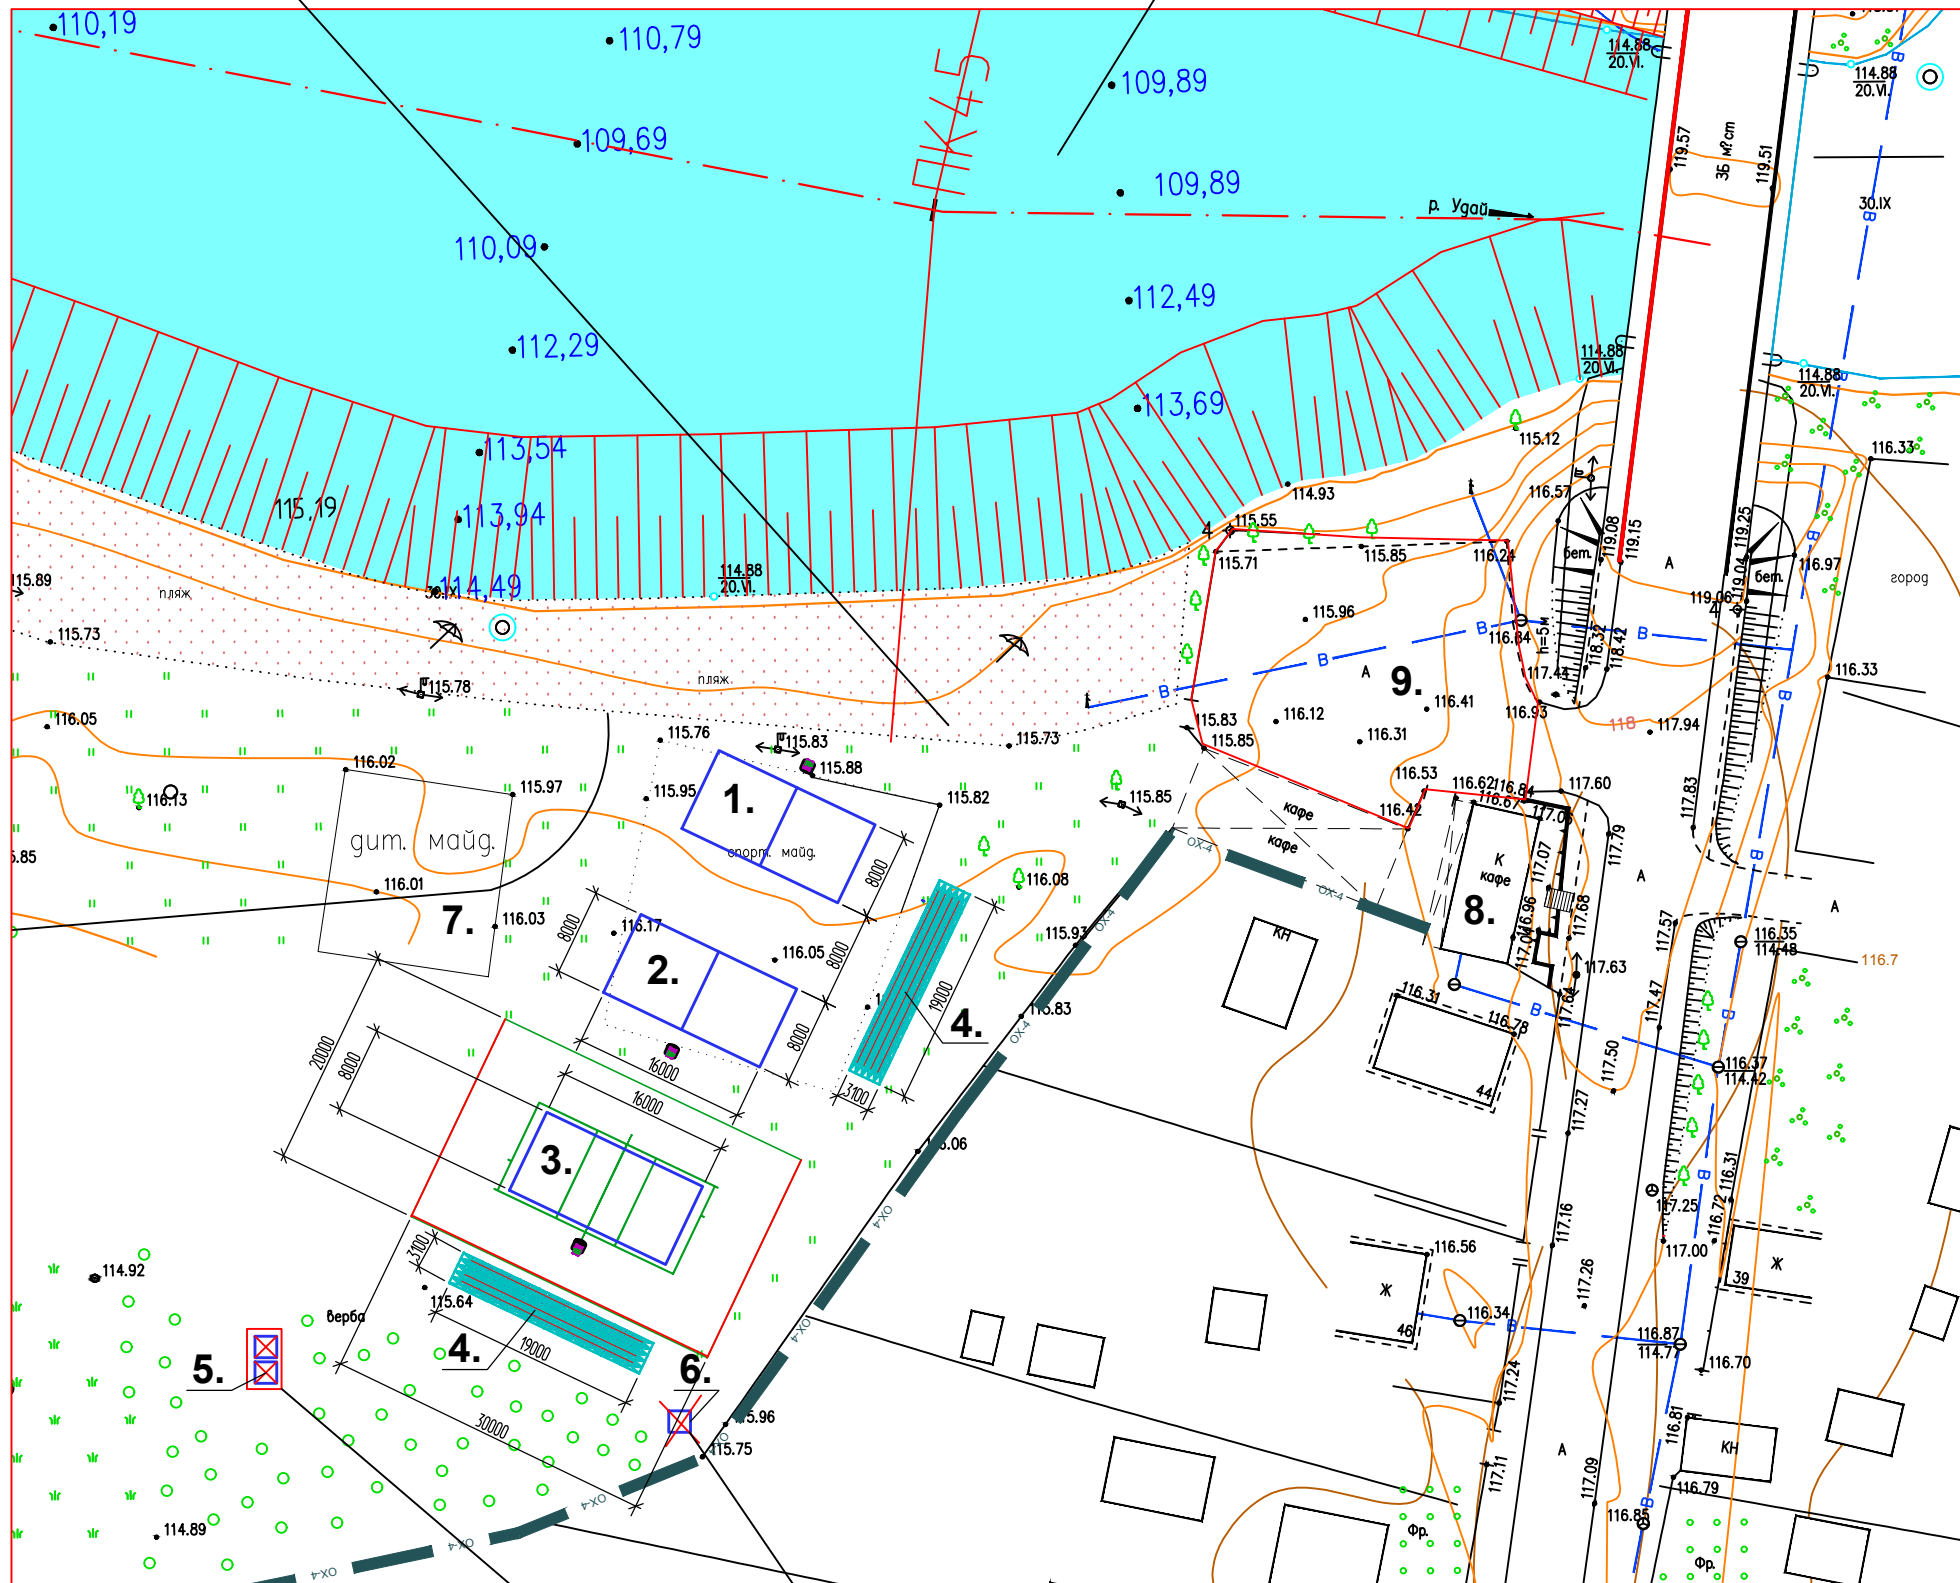

Експлікація будівель та споруд

№ п/п	Найменування	Примітки
1	Волейбольне поле	Існ.
2	Волейбольне поле	Існ.
3	Волейбольне поле	Проект
4	Трибуни	Проект
5	Біобдиральні	Проект
6	Вдиральня	Існуюче/демонтаж/
7	Дитячий майданчик	Існуюче
8	Покриття асфальт	Існуюче
9	Кафе	Існуюче

**Умовні позначення:**

—○— — лінії електромережі

Місце розміщення вуличних біотуалетів

Місце розміщення існуючої вдиральні що підлягає демонтажу

Начальник управління містобудування та архітектури  
Прилуцької міської ради

В.М.Тесленко

" \_\_\_\_ " \_\_\_\_\_ 2024 року