


Схема розміщення нестационарного об'єкта сезонної торгівлі (ялинками)
по вул. Вокзальній (в районі Привокзальної площі)

Додаток
до рішення виконавчого комітету міської ради
№ 403 14.03.2025 року № 403

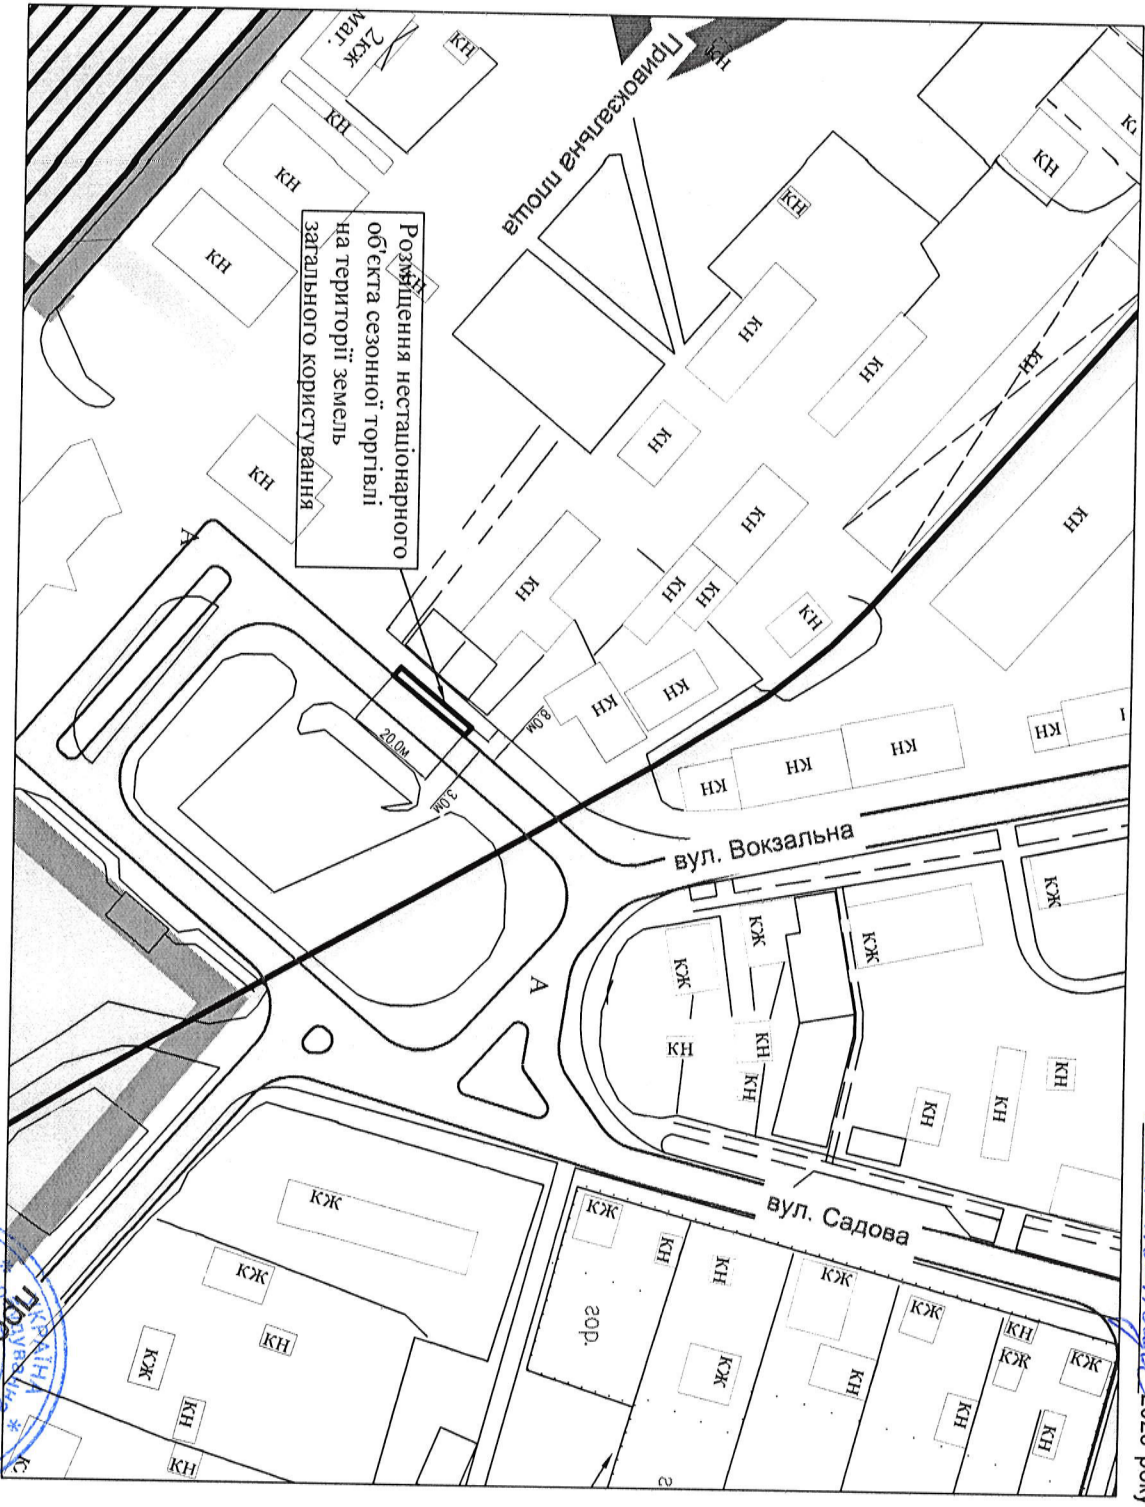

Начальник управління містобудування
та архітектури міської ради

Віктор ПЕШЕНКО



2025