


Схема розміщення об'єкта виїзної сезонної торгівлі ялинками
для провадження торговельної діяльності по вул. Євгена Коновальця (в
районі магазину «Космос»)
ФОП Власенко Олександр Григорович

Додаток
до рішення виконавчого комітету міської ради
№ 09 червня 2025 року № 432

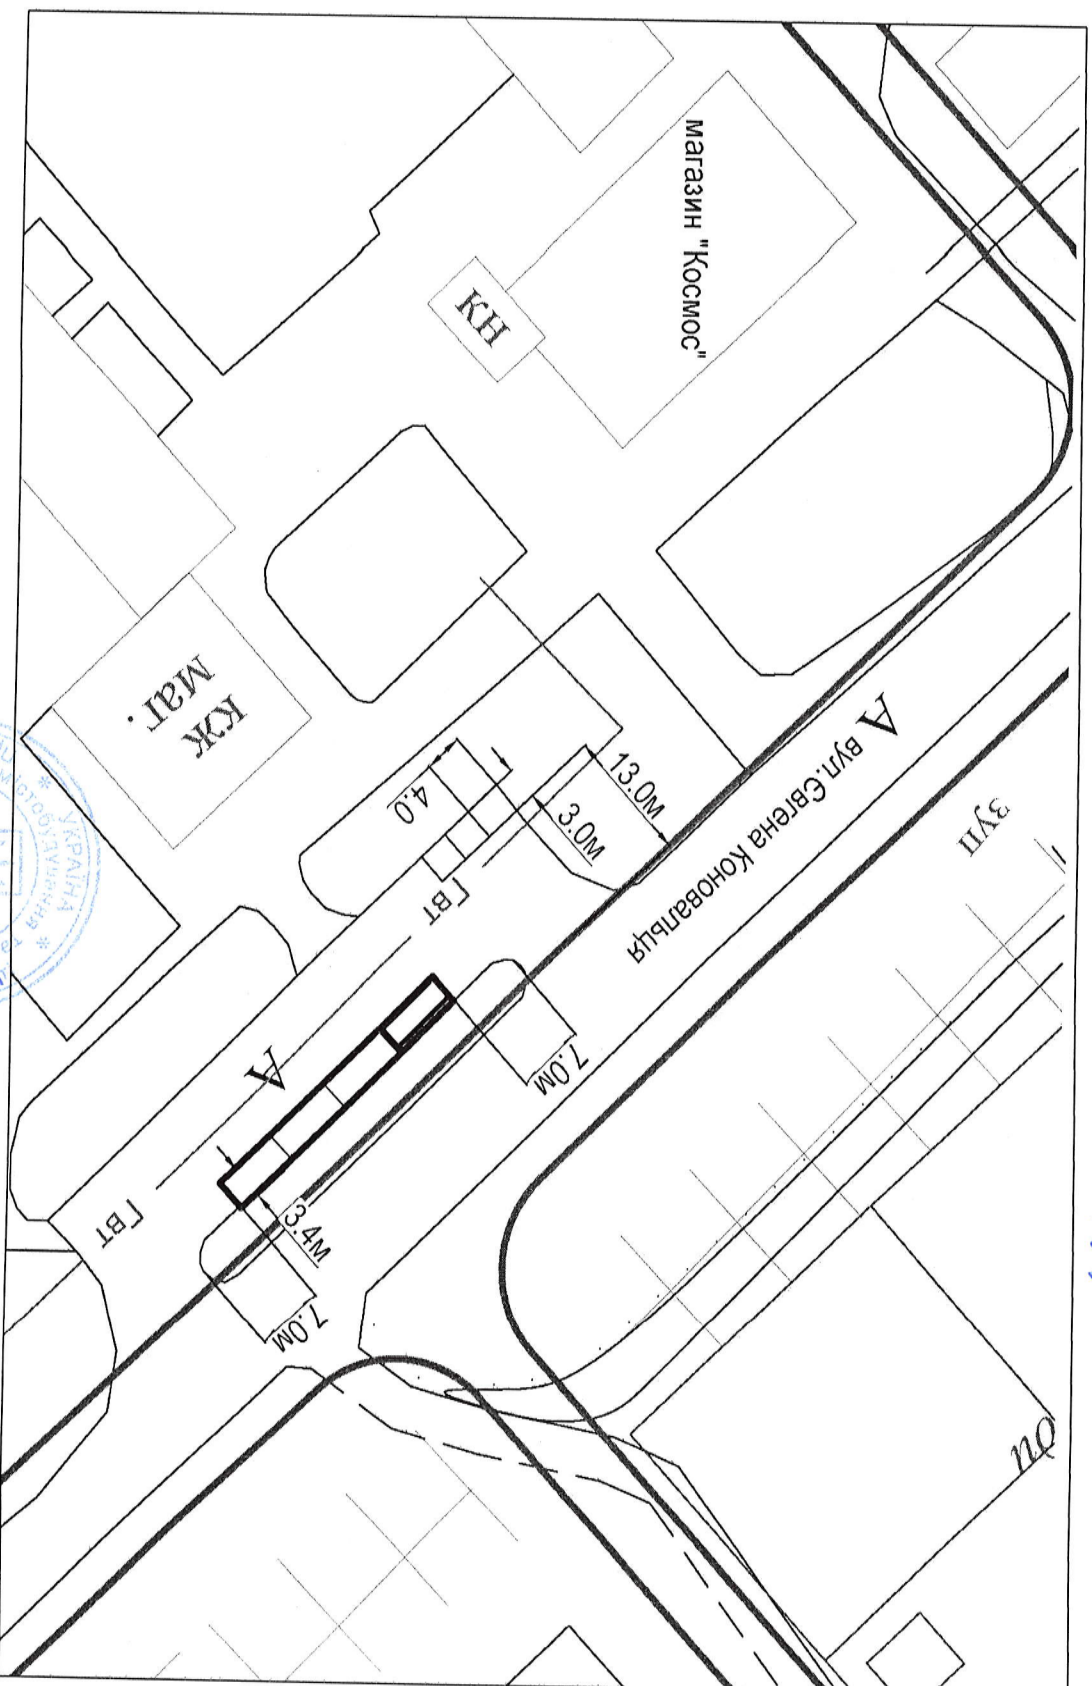

Начальник управління містобудування
та архітектури Прилуцької міської ради

Віктор ТЕСЛЕНКО
14.11.2025