


Схема благоустрою прилеглої території  
до торгово-офісного приміщення по вул. Київська,  
343/1-Д. М 1:200

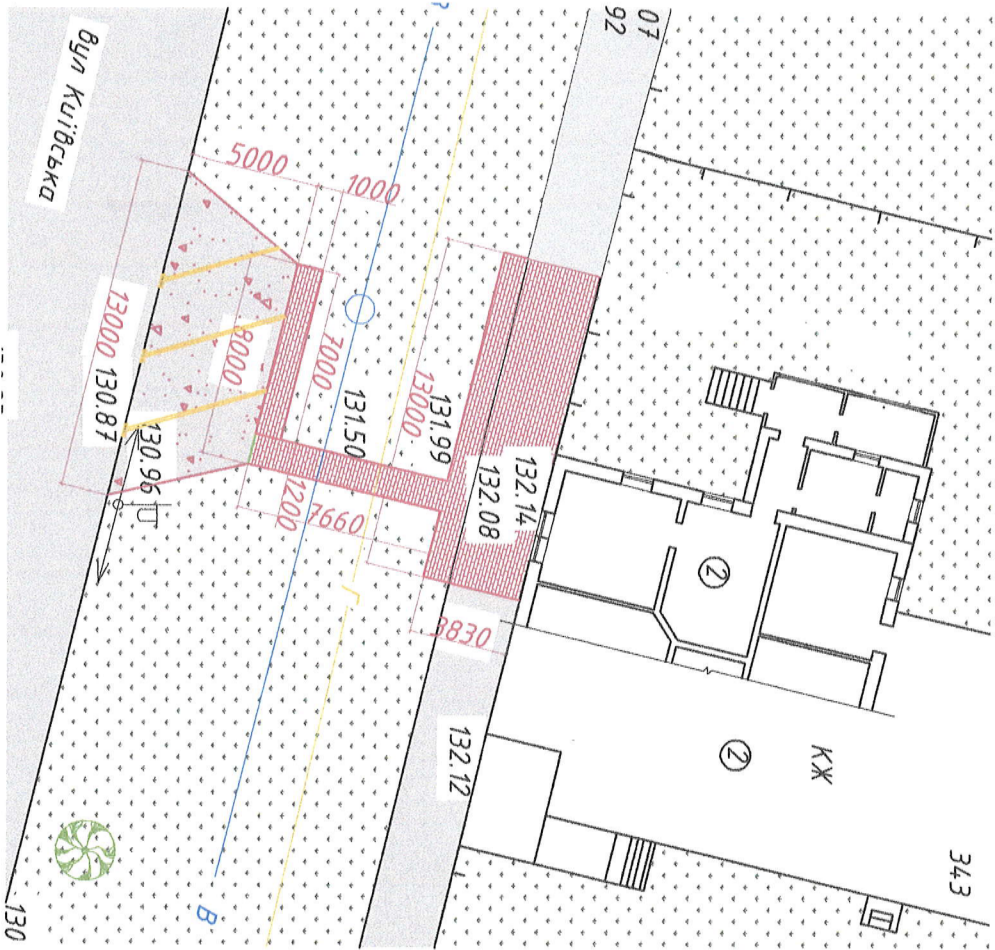

Додаток 1  
До рішення виконавчого комітету міської ради  
09 червня 2025 року № 464  
ПОКАЗНИКІ ПО ГЕНПЛАНУ

| № п/п | Найменування               | Площа, м <sup>2</sup> | Примітки |
|-------|----------------------------|-----------------------|----------|
| 1     | Мощення тротуарною плиткою | 65,77                 |          |
| 2     | Асфальтування              | 52,5                  |          |

#### УМОВНІ ПОЗНАЧЕННЯ


- ② Існуючі будівлі
- Асфальтобетонне покриття (існуюче)
- Асфальтобетонне покриття (проект)
- Покриття тротуарною плиткою (проект)
- Газон
- Існуючі дерева
- Газопровід
- Водопровід
- Повітряна лінія

ПОГОДЖЕНО:  
В. о. начальника управління містобудування та архітектури  
Приміської міської ради  
09 червня 2025 року



Схема благоустрою території, навпроти приміщення магазину  
непродовольчих товарів по вул. Київській, 226

Додаток 2  
до рішення виконавчого комітету міської ради  
03 червня 2025 року № 464

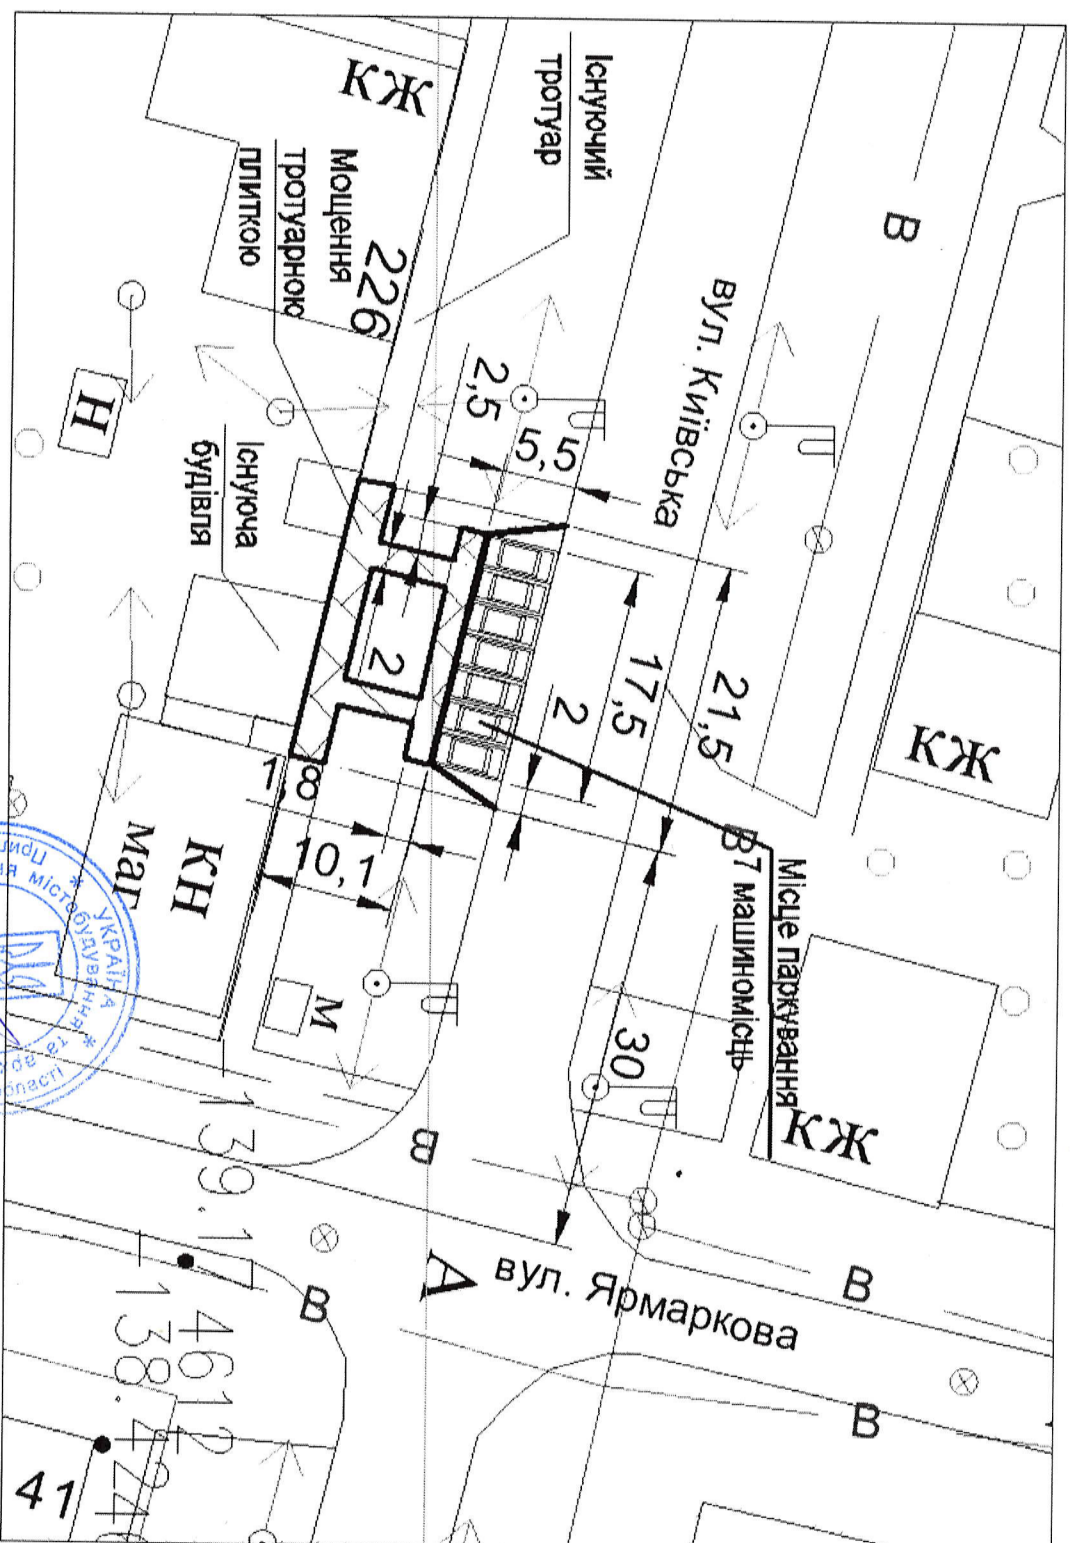

В.О. начальника управління містобудування  
та архітектури міської ради



Тетяна Самотоева  
03 червня 2025 року