


Схема розміщення нестационарного об'єкта сезонної торгівлі (кавунами) на розі вул. Перемоги та вул. Київської.

Додаток
до рішення виконавчого комітету міської ради
№ арх/мв 2026 року № 298

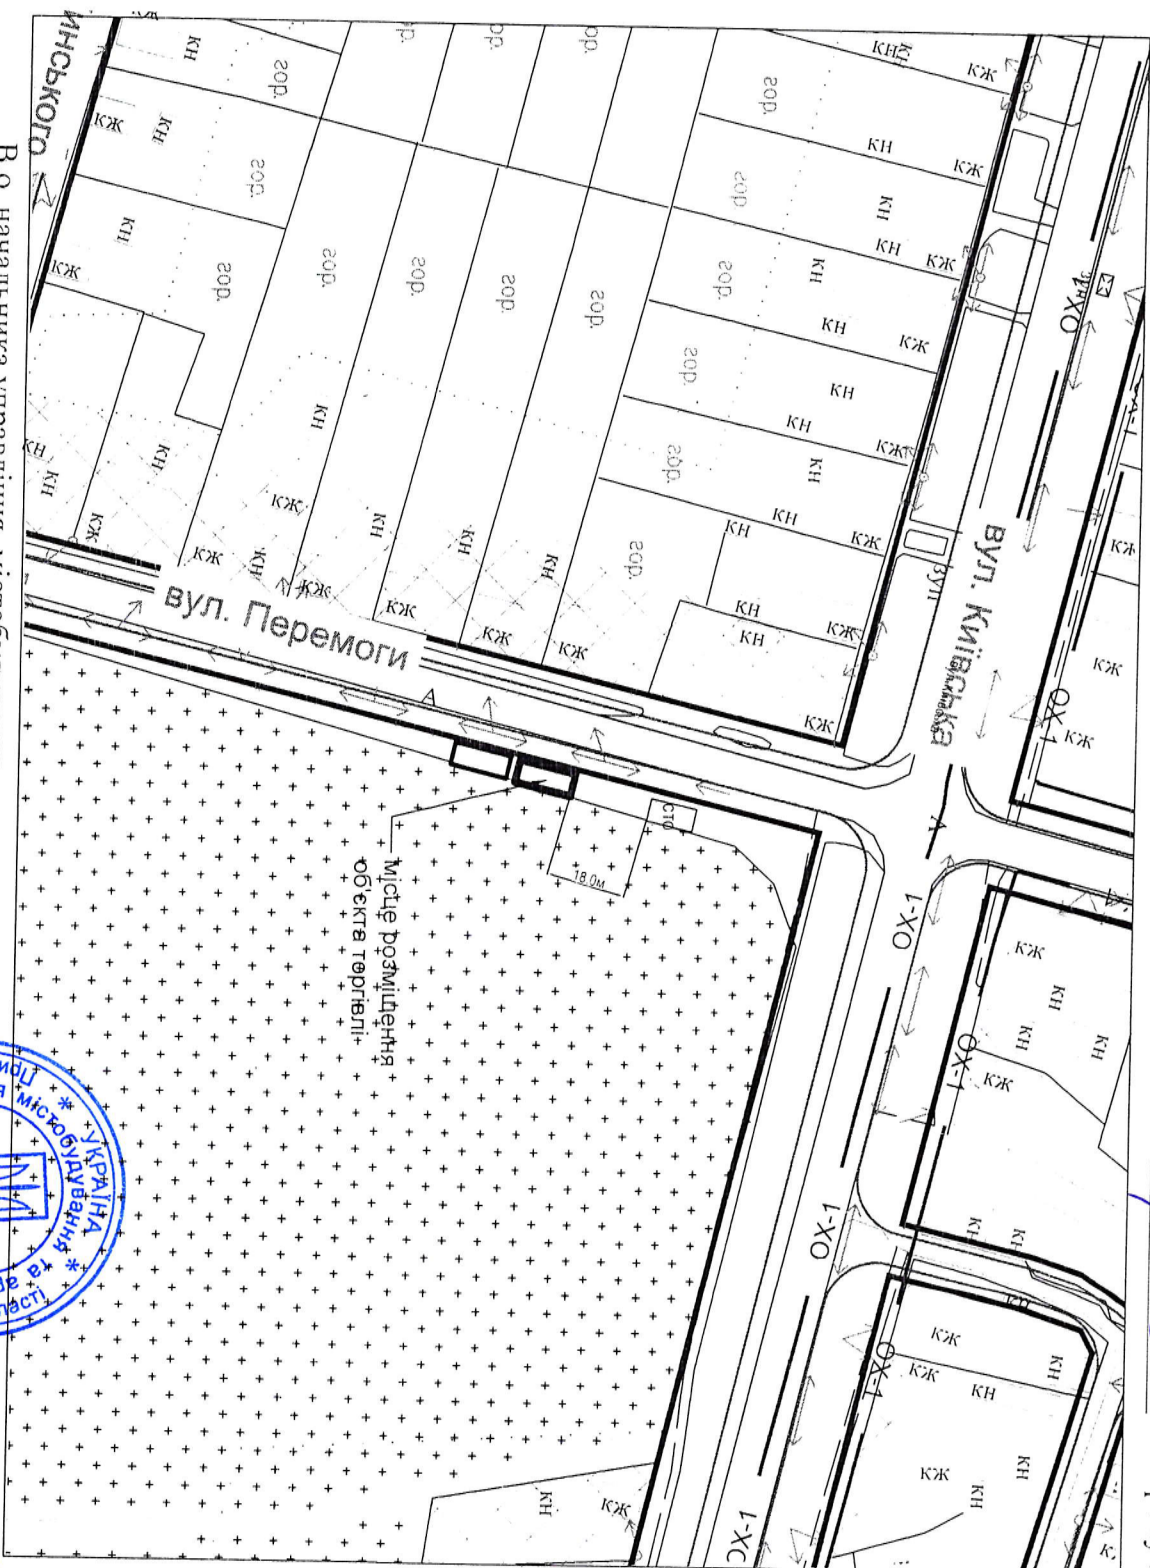

В.о. начальника управління містобудування та архітектури міської ради



Гетяна САМОТОВА

2026