



Схема влаштування благоустрою території прилеглої до нежитлового приміщення на розі вулиць Переяславська та Європейська М 1:500

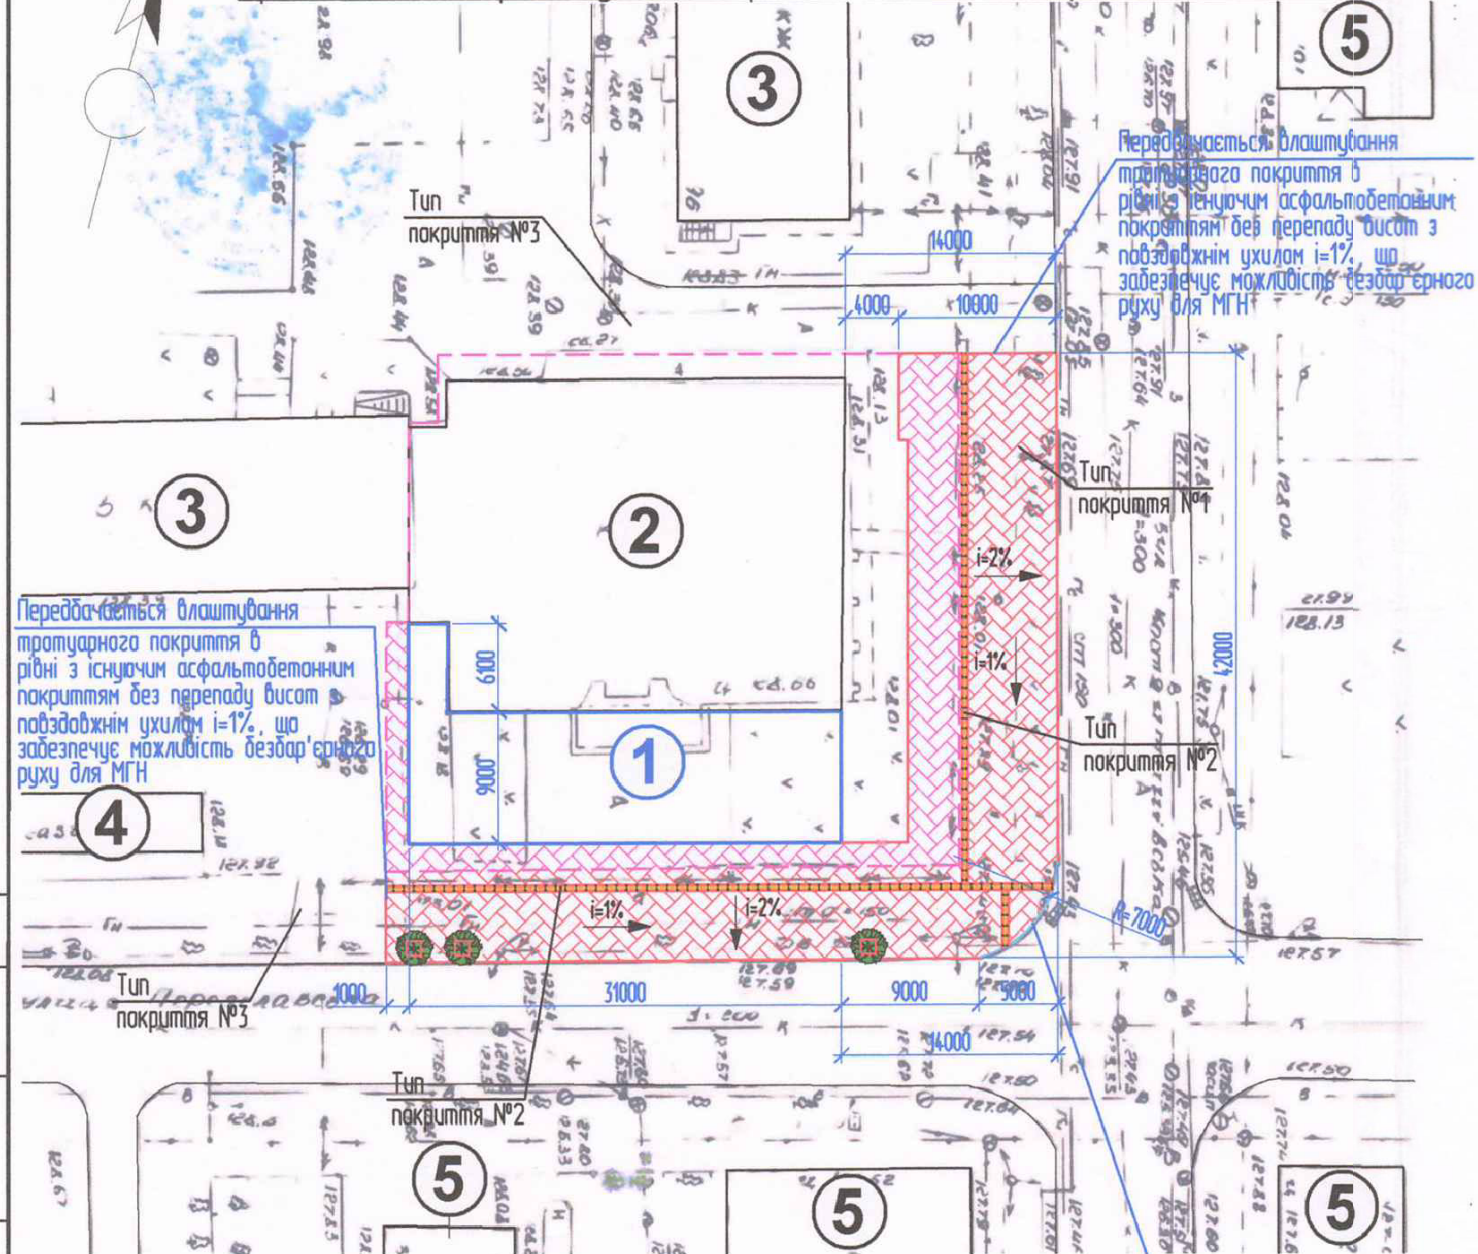

Передбачається влаштування тротуарного покриття в рівні з існуючим асфальтобетонним покриттям без перепаду висот з побудованим ухилом $i=1\%$, що забезпечує можливість безбар'єрного руху для МГН

Передбачається влаштування тротуарного покриття в рівні з існуючим асфальтобетонним покриттям без перепаду висот з побудованим ухилом $i=1\%$, що забезпечує можливість безбар'єрного руху для МГН

Фрагмент плану організації рельєфу

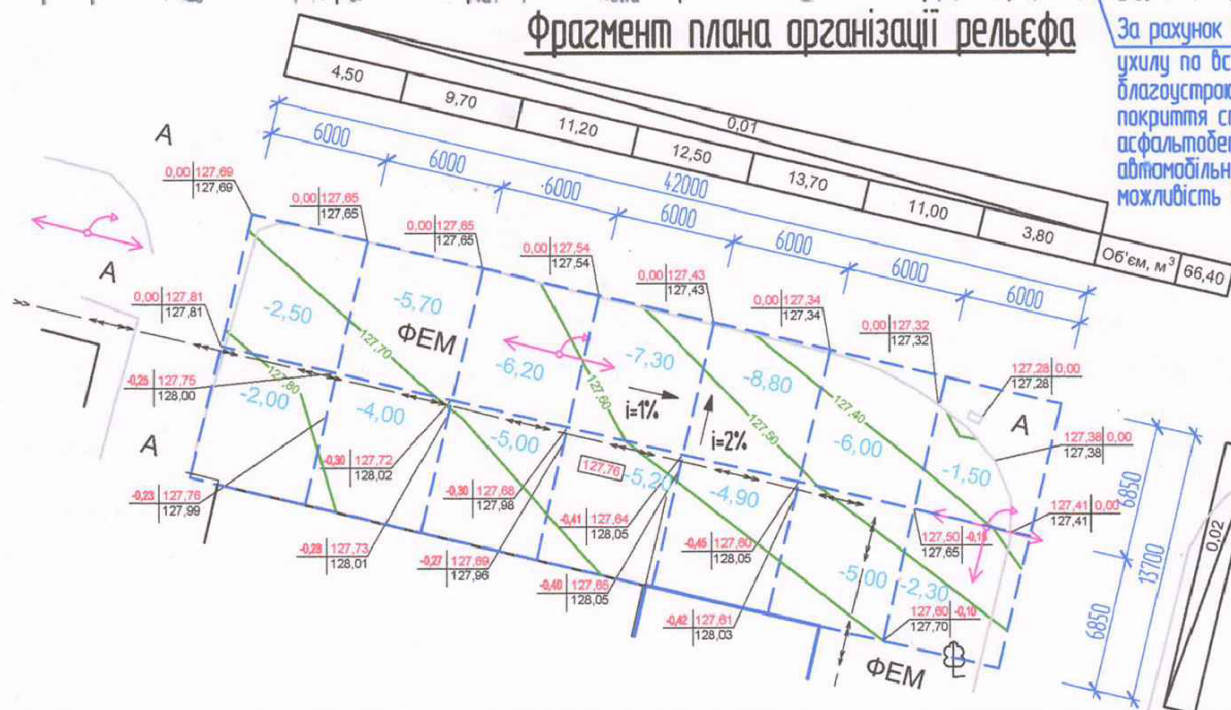

За рахунок влаштування ухилу по всій довжині майданчика благоустрою, відмітка тротуарного покриття співпадає з відміткою асфальтобетонного покриття автомобільної дороги, що забезпечує можливість безбар'єрного руху для МГН

Додаток 1

до рішення виконавчого комітету міської ради
" 11 " серпня 2026 року № 304

Експлікація будівель та споруд

Номер на плані	Найменування	Поверховість	Площа забудови, м ²	Координати квадрату сітки
1	Магазин не продовольчих товарів (проектований)	1	310,00	
2	Нежитлове приміщення (існуюче)	1	—	
3	5-ти поверховий житловий будинок (існуючий)	5	—	
4	Магазин продовольчих товарів (існуючий)	1	—	
5	Житловий будинок (існуючий)	1-2	—	

Відомість тротуарів, доріжок та майданчиків

Позиція	Найменування	Тип	Площа покриття, м ²	Примітка
1	Тротуар (влаштувати), у тому числі:	1	740,00	Покриття - плитка ФЕМ
	- в межах земельної ділянки 7410700000:02:007:0228		216,00	
	- на землях комунальної власності міської ради		489,00	
2	- на землях комунальної власності міської ради	2	35,00	Покриття - тактильна плитка ФЕМ
3	Проїзди/тротуар (існуюче)	3	—	Покриття - асфальтобетон

Умовні позначення:

	Існуючі будівлі		Нові будівництва		Влаштування покращення бар'єрного каменю
	Влаштування тротуарної плитки типу "ФЕМ" на землях комунальної власності міської ради		Влаштування тротуарної плитки типу "ФЕМ" в межах земельної ділянки 7410700000:02:007:0228		Межі земельної ділянки
	Влаштування тактильної тротуарної плитки типу "ФЕМ" на землях комунальної власності міської ради		Влаштування порідки навіколо існуючих дерев		

Розроблено

проектний

інженер-проектувальник

М.Р.

дата складання

головний інженер проекту, Щербін А.В.
(посада, прізвище)

05 серпня 2026 року