



Схема влаштування благоустрою території прилеглої до нежитлового приміщення на розі вулиць Переяславська та Європейська М 1:500

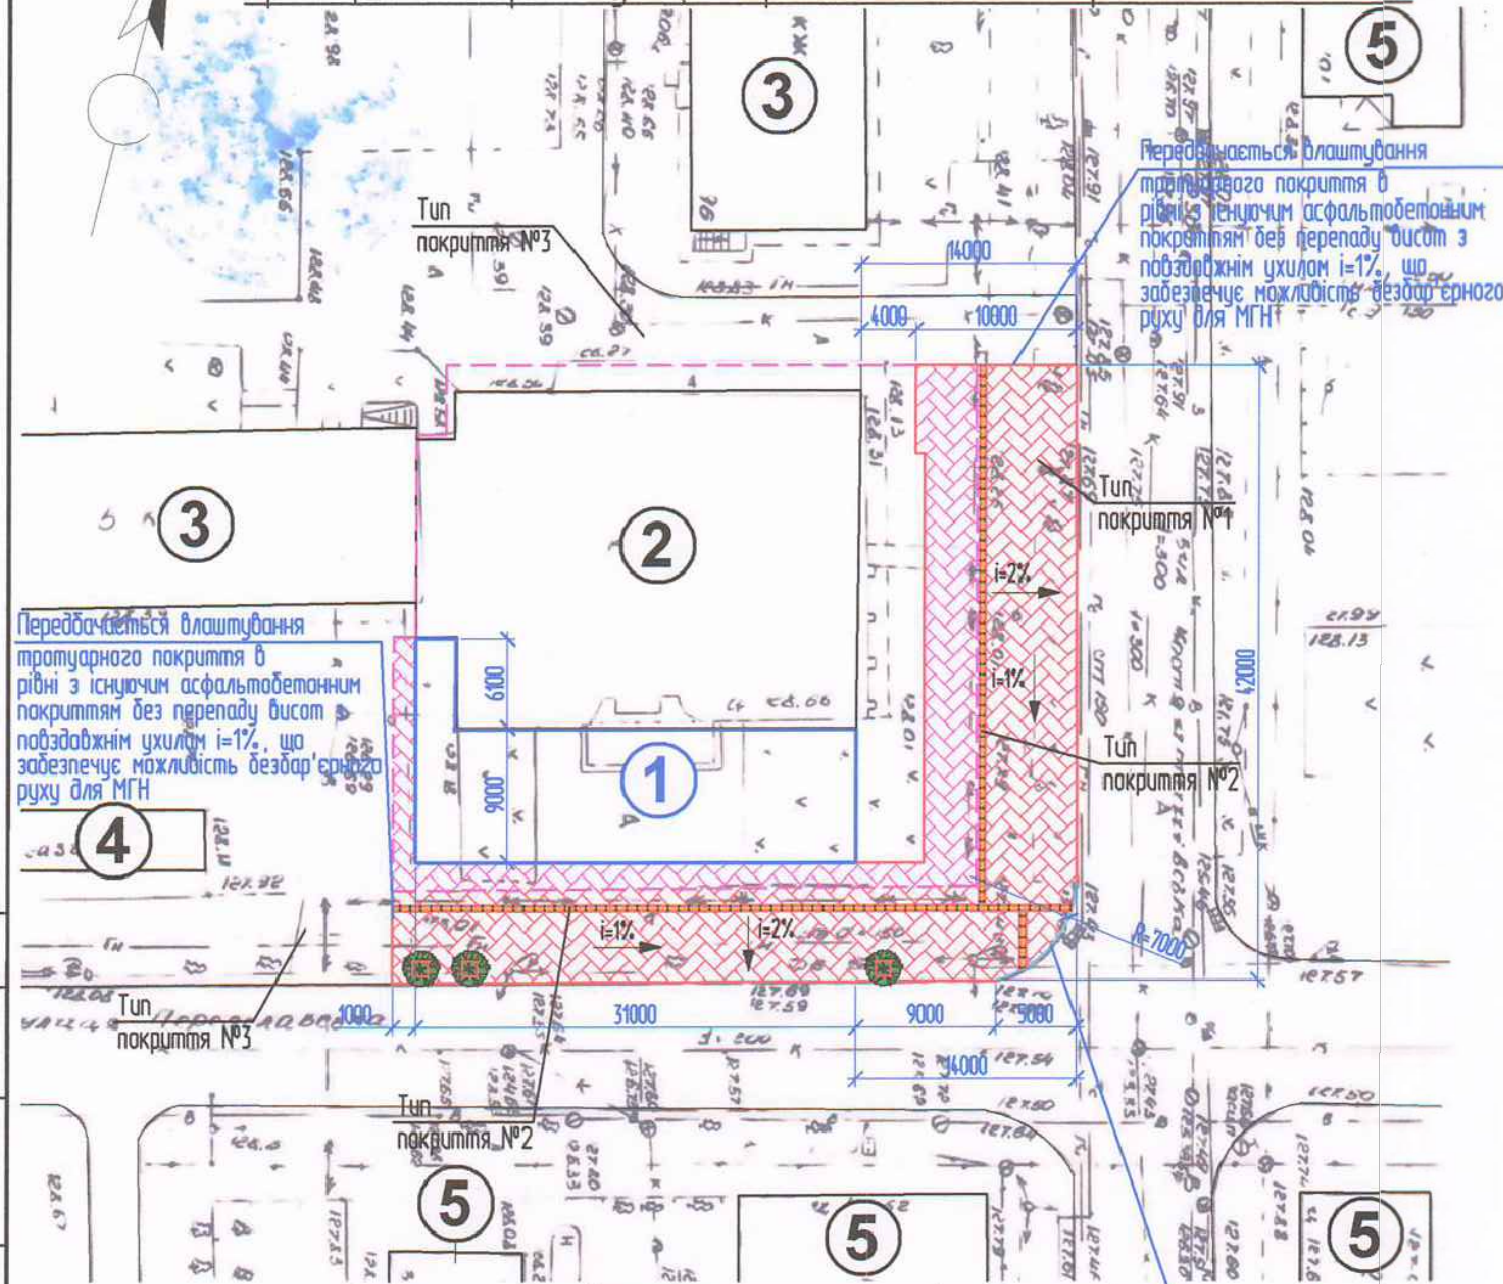

Передбачається влаштування тротуарного покриття в рівні з існуючим асфальтобетонним покриттям без перепаду висот з подовжнім ухилом $i=1\%$, що забезпечує можливість безбар'єрного руху для МГН

Передбачається влаштування тротуарного покриття в рівні з існуючим асфальтобетонним покриттям без перепаду висот з подовжнім ухилом $i=1\%$, що забезпечує можливість безбар'єрного руху для МГН

Фрагмент плану організації рельєфу

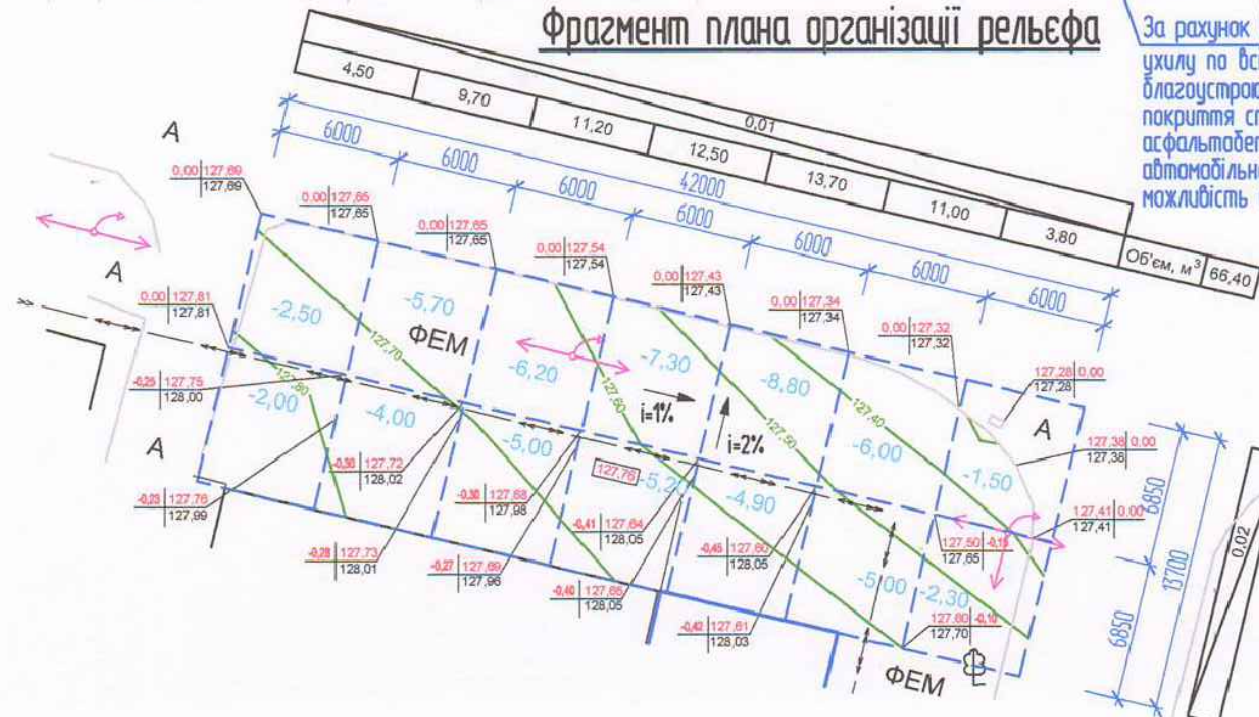

За рахунок влаштування ухилу по всій довжині майданчика благоустрою, відмітка тротуарного покриття співпадає з відміткою асфальтобетонного покриття автомобільної дороги, що забезпечує можливість безбар'єрного руху для МГН

Додаток 1

до рішення виконавчого комітету міської ради

" " 2026 року №

Експлікація будівель та споруд

Номер на плані	Найменування	Поверховість	Площа забудови, м ²	Координати квадрату сітки
1	Магазин не продовольчих товарів (проектований)	1	310,00	
2	Нежитлове приміщення (існуюче)	1	—	
3	5-ти поверховий житловий будинок (існуючий)	5	—	
4	Магазин продовольчих товарів (існуючий)	1	—	
5	Житловий будинок (існуючий)	1-2	—	

Відомість тротуарів, доріжок та майданчиків

Позиція	Найменування	Туп	Площа покриття, м ²	Примітка
1	Тротуар (влаштувати), у тому числі: - в межах земельної ділянки 7410700000:02:007:0228 - на землях комунальної власності міської ради	1	740,00 216,00 489,00	Покриття - плитка ФЕМ
2	- на землях комунальної власності міської ради	2	35,00	Покриття - тактильна плитка ФЕМ
3	Проїзди/тротуар (існуюче)	3	—	Покриття - асфальтобетон

Умовні позначення:

	Існуючі будівлі		Наб. будівництва		Влаштування пониження бар'єрного каменя
	Влаштування тротуарної плитки типу "ФЕМ" на землях комунальної власності міської ради		Влаштування тротуарної плитки типу "ФЕМ" в межах земельної ділянки 7410700000:02:007:0228		Межі земельної ділянки
	Влаштування тактильної тротуарної плитки типу "ФЕМ" на землях комунальної власності міської ради		Влаштування парковки навколо існуючих дерев		

Розроблено

проект

інженер-проектувальник

головний інженер проекту, Щербін А.В.

(посада, прізвище)

дата складання 05 серпня 2026 року