


Схема розміщення нестационарного об'єкта сезонної торгівлі (кавунами) на розі вул.Перемоги та вул.Київської.

Додаток
до рішення виконавчого комітету міської ради
2026 року № _____

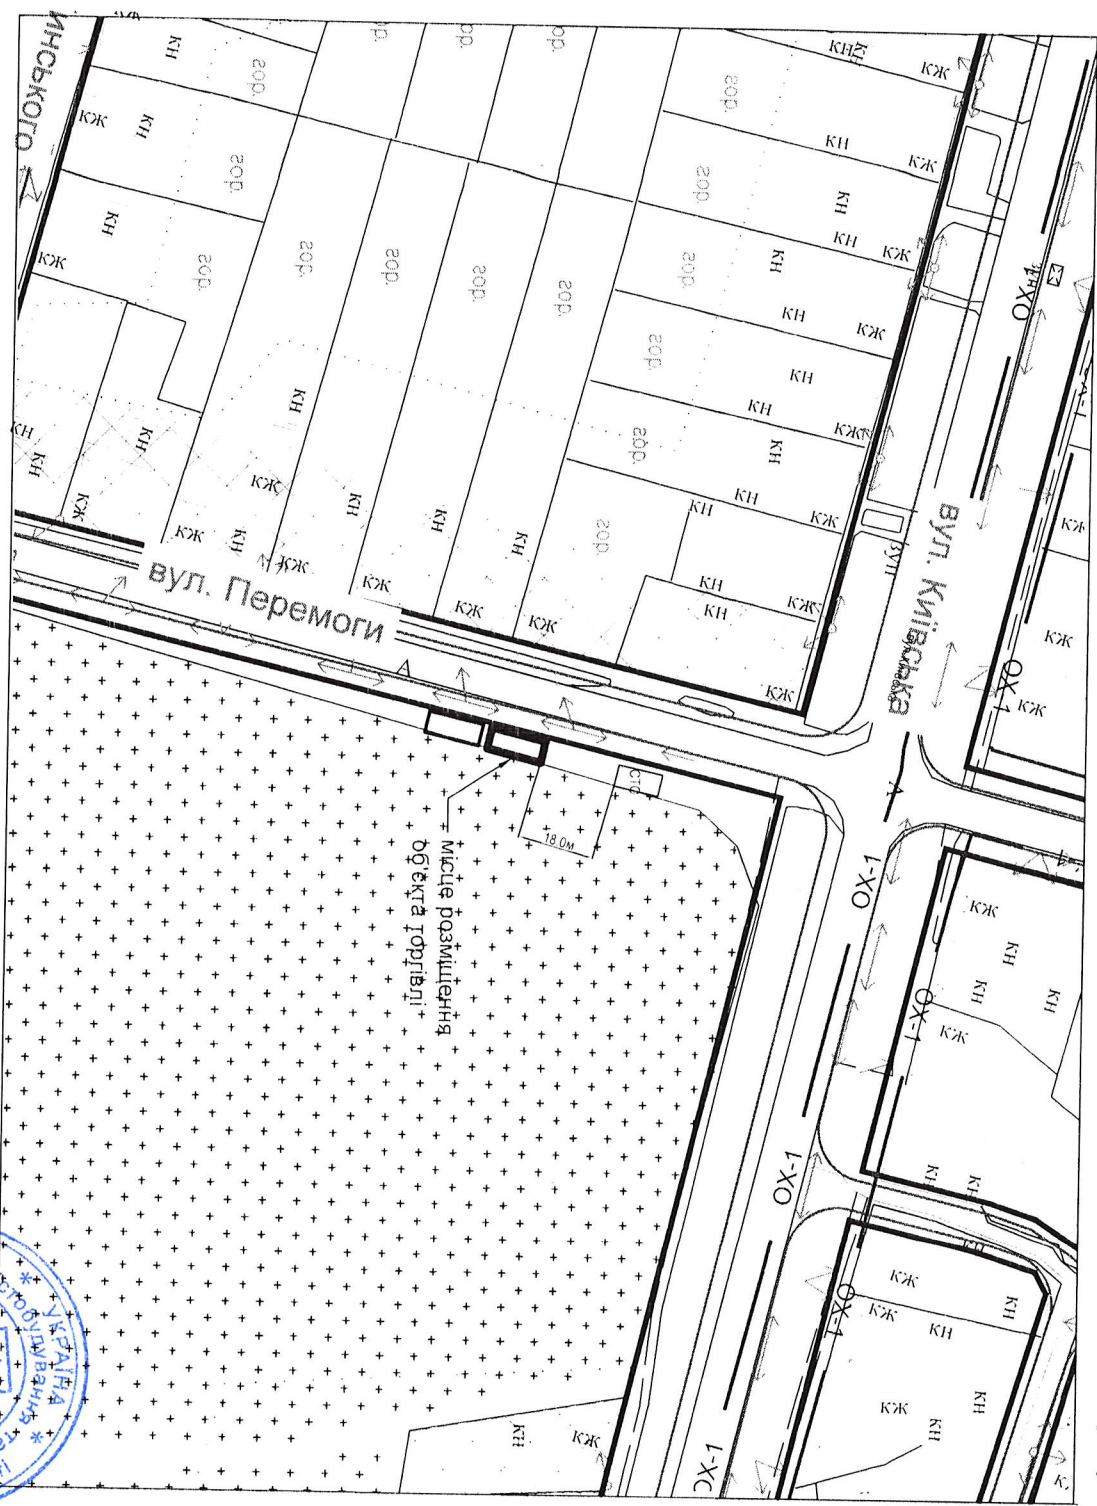

В.О. начальника управління містобудування
та архітектури міської ради
ЛІТЯНА С.А. МОЛОДЦОВА

