

ДЕТАЛЬНИЙ ПЛАН ТЕРИТОРІЇ САДИБНОЇ ЗАБУДОВИ ПРИЛЕГЛОЇ ДО ВУЛ. ВАВІЛОВА В М. ПРИЛУКИ ЧЕРНІГІВСЬКОЇ ОБЛАСТІ

**ПРОЕКТНИЙ ПЛАН**

М 1:1 000

**УМОВНІ ПОЗНАЧЕННЯ:**

**МЕЖІ:**

ІСНУЮЧІ:	ПРОЕКТНІ:	М. ПРИЛУКИ
		РОЗРОБКИ ДПТ
		ЛІНІЇ РЕГУЛЮВАННЯ ЗАБУДОВИ

**ТЕРИТОРІЇ:**

ІСНУЮЧІ:	ПРОЕКТНІ:	САДИБНОЇ ЖИТЛОВОЇ ЗАБУДОВИ
		БАГАТОКВАРТИРНОЇ (МАЛОПОВЕРХОВОЇ) ЖИТЛОВОЇ ЗАБУДОВИ
		БАГАТОКВАРТИРНОЇ (СЕРЕДНЬОПОВЕРХОВОЇ) ЖИТЛОВОЇ ЗАБУДОВИ
		ГРОМАДСЬКОЇ ЗАБУДОВИ

КОМУНАЛЬНИХ ОБ'ЄКТІВ, ТОЦО

РІЛЛІ

ТРАВ'ЯНОЇ РОСЛИННОСТІ

ЗЕЛЕНИХ НАСАДЖЕНЬ ЗАГАЛЬНОГО КОРИСТУВАННЯ

ЗЕЛЕНИХ НАСАДЖЕНЬ СПЕЦІАЛЬНОГО ПРИЗНАЧЕННЯ

ОХОРОННИХ ЗОН ІНЖЕНЕРНИХ МЕРЕЖ

**ТРАНСПОРТНОЇ ІНФРАСТРУКТУРИ:**

**ВУЛИЧНО-ДОРОЖНЬОЇ МЕРЕЖІ:**

ІСНУЮЧІ:	ПРОЕКТНІ:	МАГІСТРАЛЬНИХ ВУЛИЦЬ
		ЖИТЛОВИХ ВУЛИЦЬ
		ПРОЇЗДІВ

**ЗОВНІШНЬОГО ТРАНСПОРТУ:**

ІСНУЮЧІ:	ПРОЕКТНІ:	ЗАЛІЗНИЧНИХ КОЛІЙ
----------	-----------	-------------------

**ПЛАНУВАЛЬНІ ОБМЕЖЕННЯ:**

**САНІТАРНО-ЗАХИСНІ ЗОНИ:**

ІСНУЮЧІ:	ПРОЕКТНІ:	КОМУНАЛЬНО-СКЛАДСЬКИХ ПІДПРИЄМСТВ
		ЗАЛІЗНИЦІ
		МАГІСТРАЛЬНИХ ВУЛИЦЬ ТА АВТОДОРІГ ЗАГАЛЬНОГО КОРИСТУВАННЯ

**ОХОРОНІ ЗОНИ:**


ІСНУЮЧІ:	ПРОЕКТНІ:	ПОВІТРЯНИХ ЛІНІЙ ЕЛЕКТРОПЕРЕДАЧІ, ТП, КОТЕЛЕНЬ
		ПЛАНУВАЛЬНІ ОБМЕЖЕННЯ, ЩО ДІЮТЬ ДО МОМЕНТУ ІХ СКОРОЧЕННЯ, ЗА УМОВИ ПРОВЕДЕННЯ ВІДПОВІДНИХ ЗАХОДІВ, АБО ЛІКВІДАЦІЇ ОБ'ЄКТУ ШКІДЛИВОГО ВПЛИВУ

**ЗОНИ ОБМЕЖЕННЯ ЗАБУДОВИ:**

ІСНУЮЧІ:	ПРОЕКТНІ:	75 дБА - 80 дБА
		ЗОНА ШУМОВОГО ЗАБРУДНЕННЯ ВІД АЕРОДРОМУ

**ПОЗНАЧЕННЯ:**

	КУЛЬТОВА СПОРУДА
--	------------------

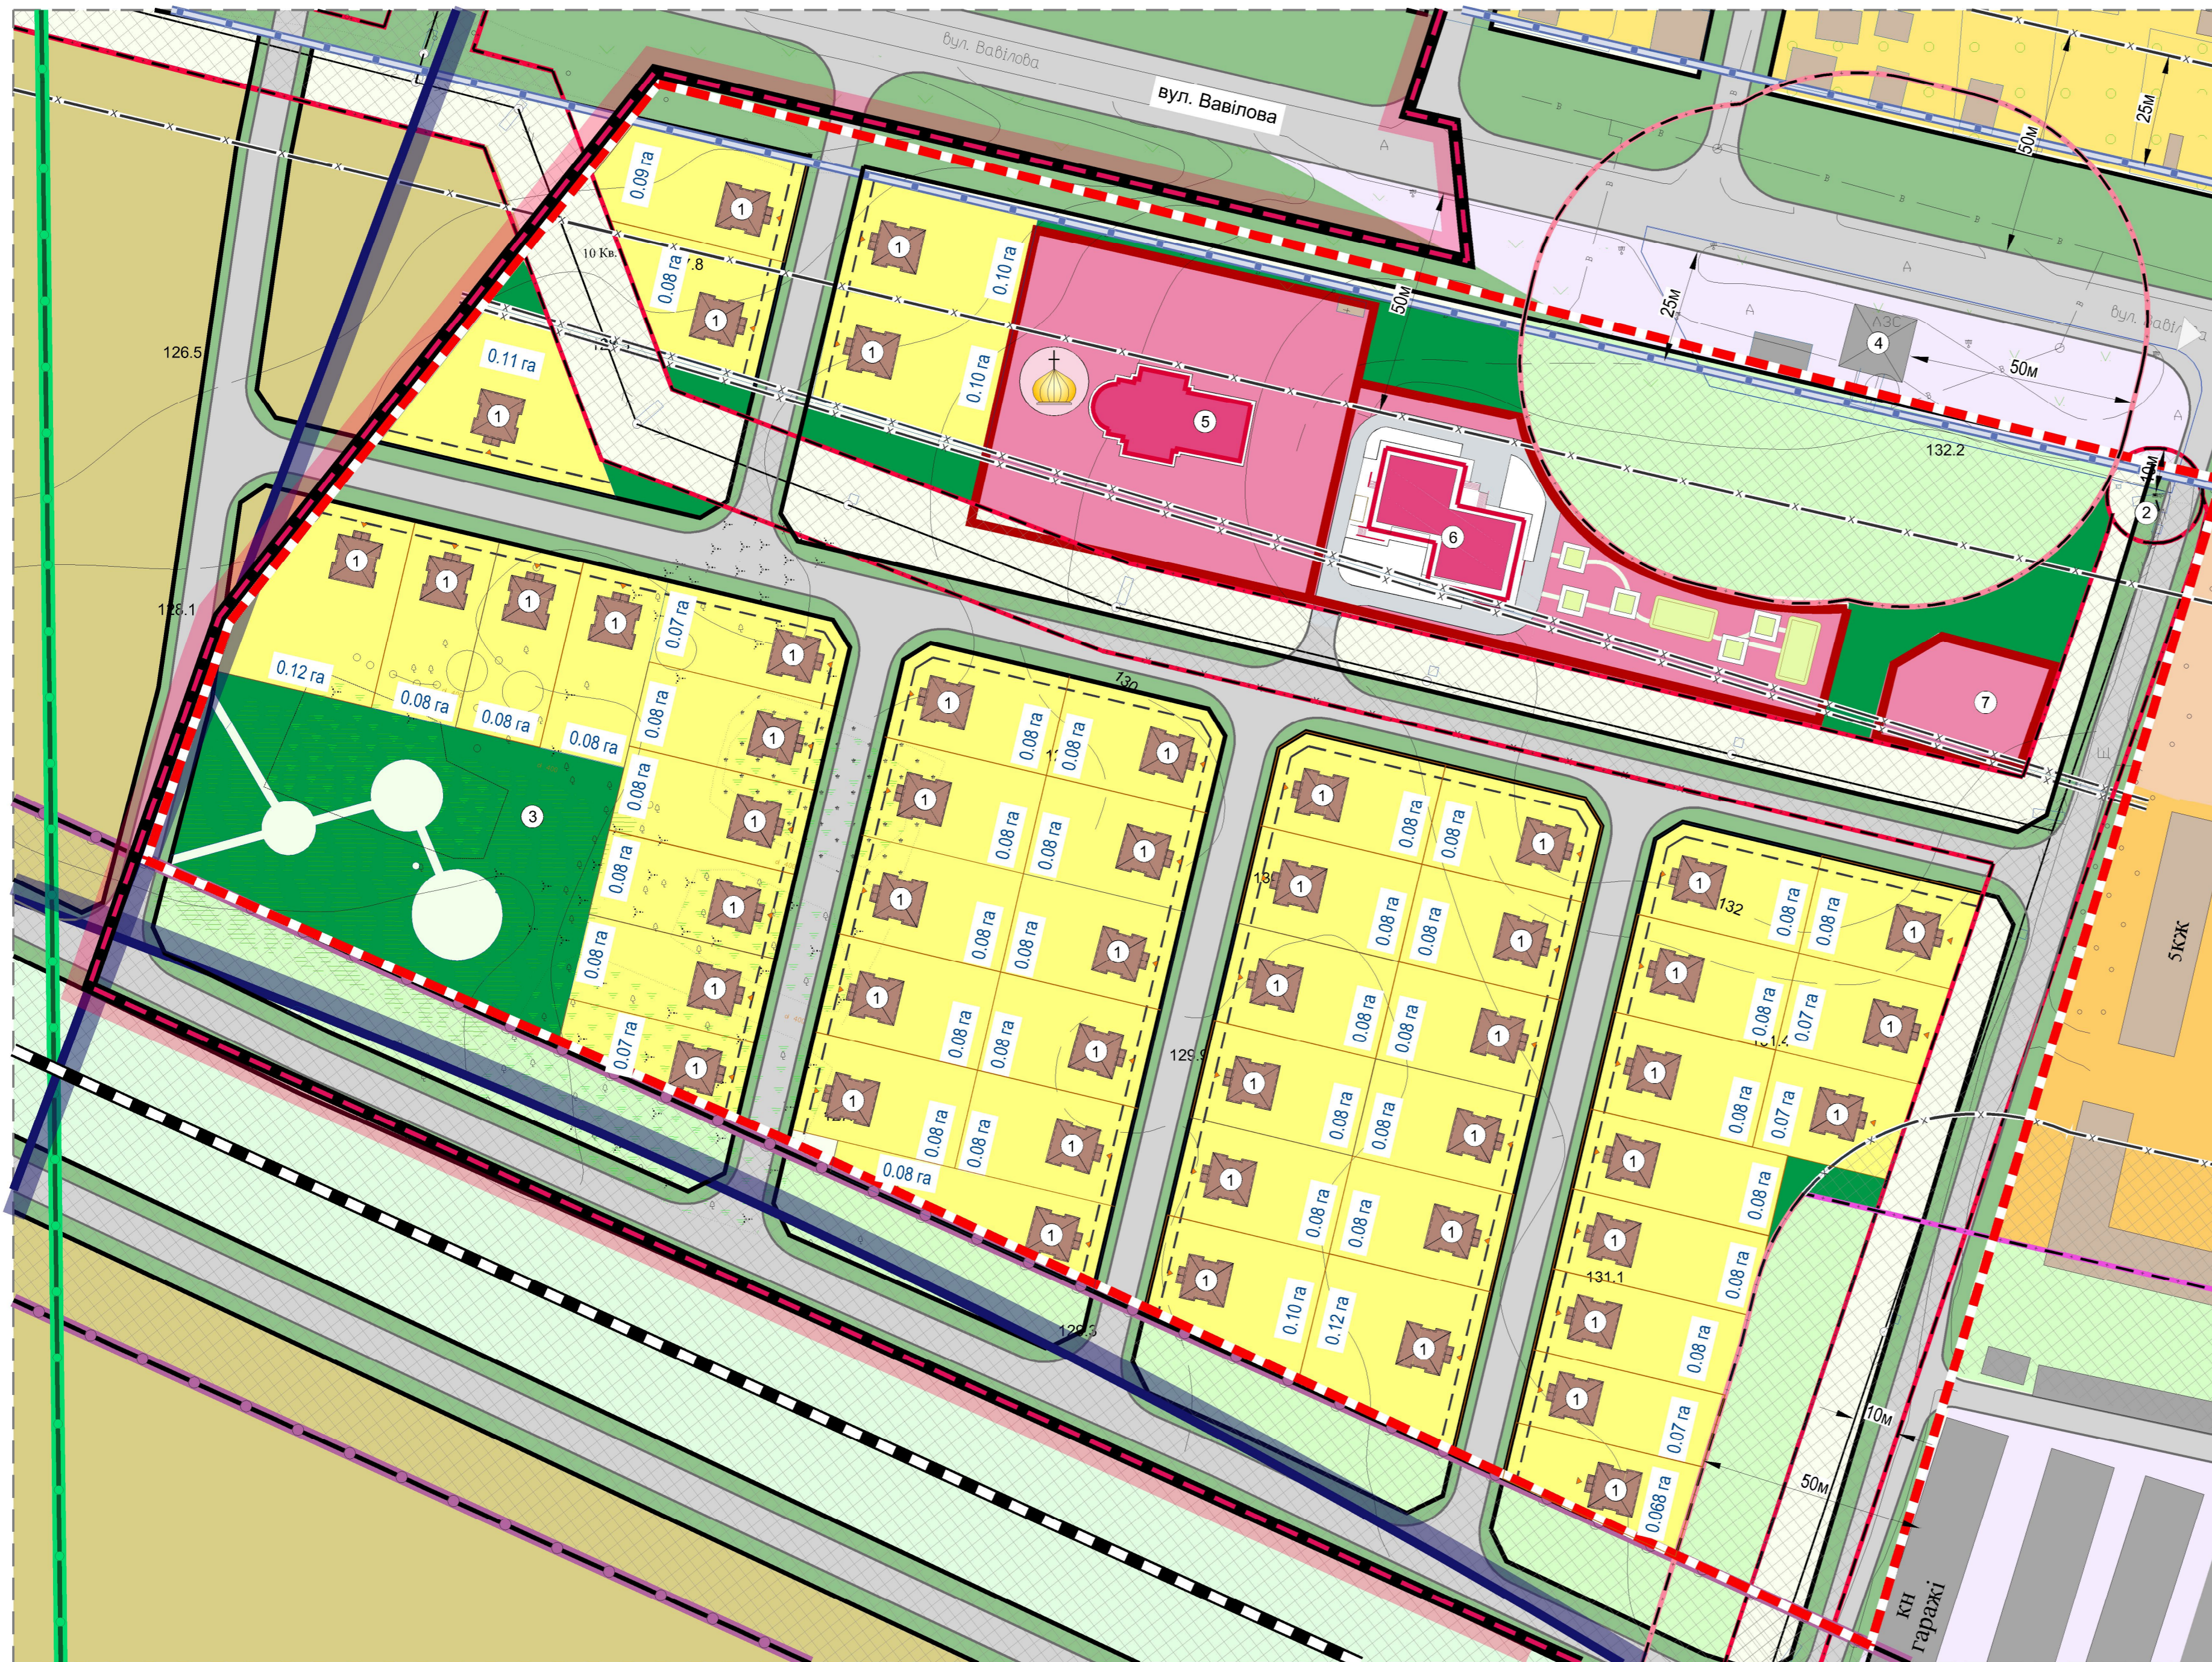

**ТЕХНІКО-ЕКОНОМІЧНІ ПОКАЗНИКИ**

	ІСНУЧА	ПРОЕКТНА
<b>1. ТЕРИТОРІЯ</b>	9,0 га	9,0 га
<b>2. НАСЕЛЕННЯ</b>		147 чол.
• Чисельність населення		147 чол.
<b>3. ЩІЛНІСТЬ НАСЕЛЕННЯ</b>		16,33 чол./га
<b>4. ЖИТЛОВИЙ ФОНД, у т.ч.:</b>		5145 м <sup>2</sup>
• садибної забудови		5145 м <sup>2</sup>
<b>5. КІЛЬКІСТЬ ДІЛЯНОК, в т.ч.:</b>		49 шт.
• садибної забудови		1 шт.
• площею 0,068 га		5 шт.
• площею 0,07 га		36 шт.
• площею 0,08 га		1 шт.
• площею 0,09 га		3 шт.
• площею 0,10 га		1 шт.
• площею 0,11 га		2 шт.
• площею 0,12 га		49 шт.
<b>6. КІЛЬКІСТЬ БУДИНКІВ, в т.ч.:</b>		49 шт.
• садибної забудови		49 шт.

**ЕКСПЛІКАЦІЯ:**

- ПР. 1 ЖИТЛОВИЙ БУДИНОК
- ІСН. 2 ТРАНСФОРМАТОРНА ПІДСТАНЦЯ
- ПР. 3 ПАРК
- ІСН. 4 АВТОЗАПРАВНА СТАНЦІЯ
- ПР. 5 КУЛЬТОВА СПОРУДА
- ПР. 6 ДИТЯЧИЙ ДОШКІЛЬНИЙ ЗАКЛАД НА 95 МІСЦЬ
- ПР. 7 МАГАЗИН ЗМІШАНОЇ ТОРГІВЛІ

