м. ПРИЛУКИ
ЧЕРНІГІВСЬКОЇ ОБЛАСТІ

ДЕТАЛЬНИЙ ПЛАН ТЕРИТОРІЇ ЖИТЛОВОГО КВАРТАЛУ САДИБНОЇ ЗАБУДОВИ У РАЙОНІ ВУЛ. ГУСТИНСЬКОЇ В М. ПРИЛУКИ ЧЕРНІГІВСЬКОЇ ОБЛАСТІ

ПРОЕКТНИЙ ПЛАН
М 1:1 000

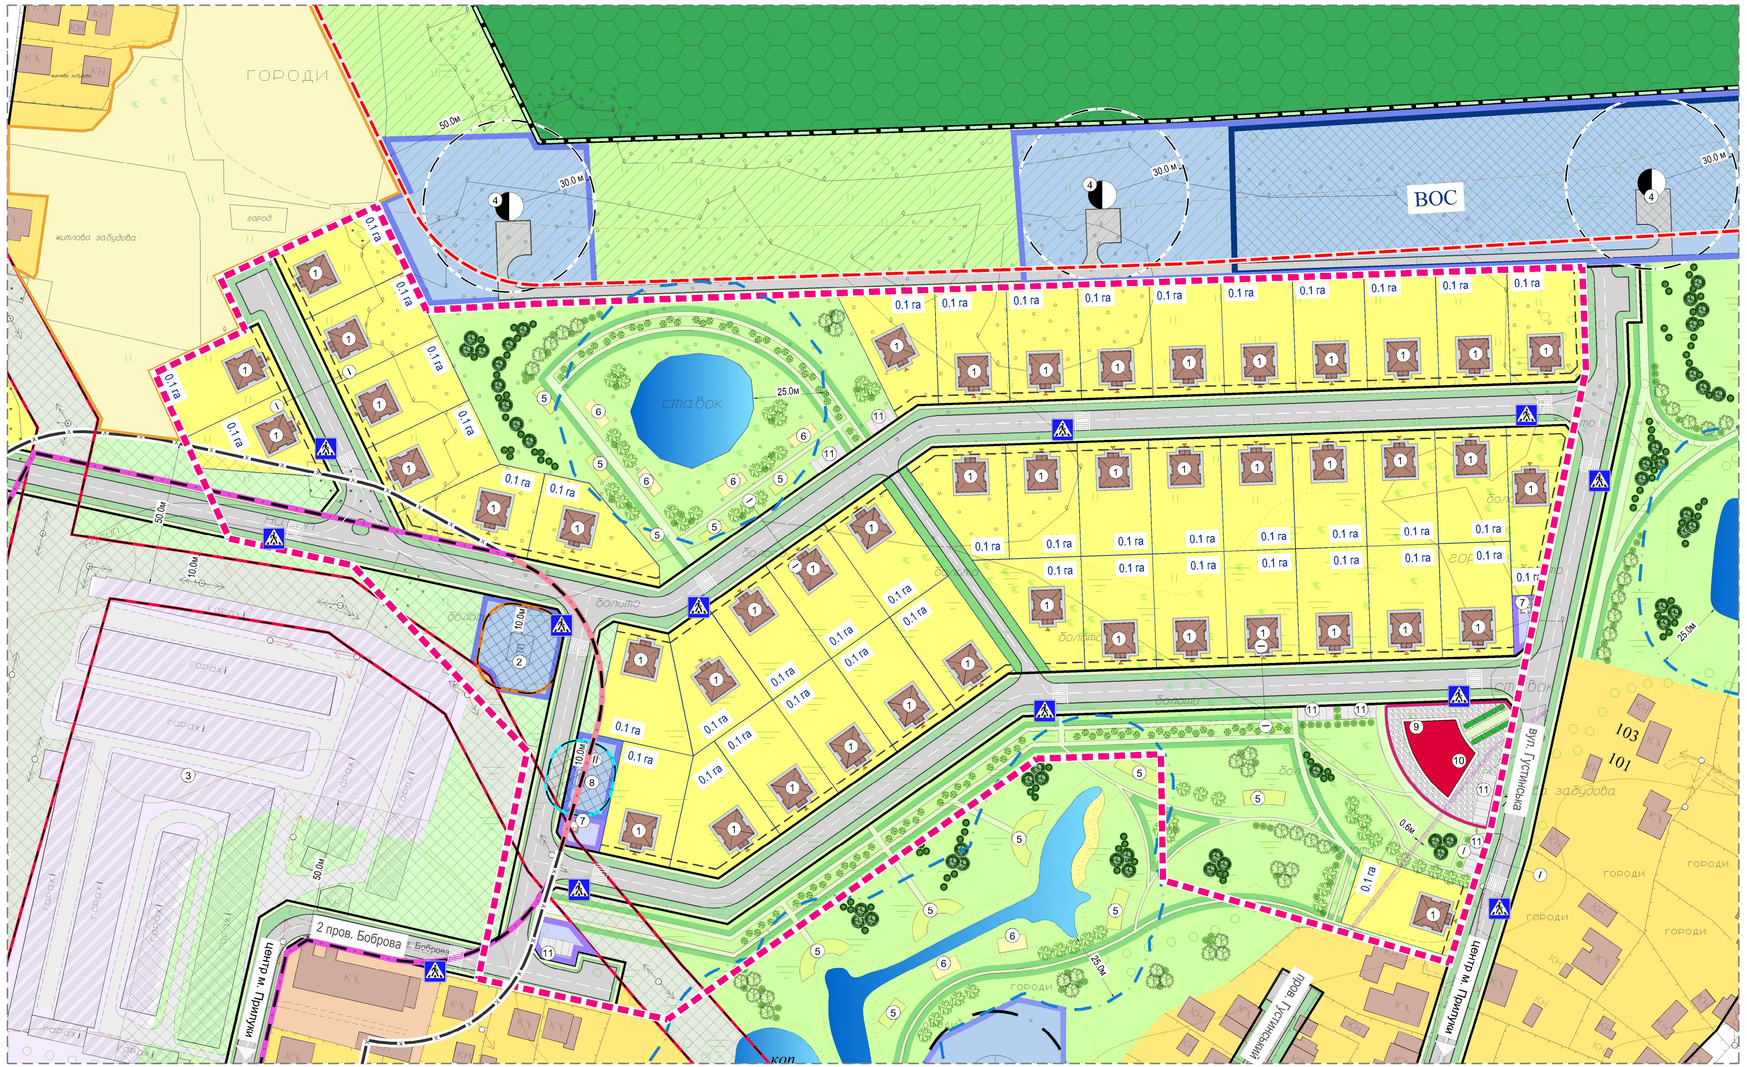

УМОВНІ ПОЗНАЧЕННЯ:

МЕЖІ:
- РОЗРОБКИ ДПТ
- ЛІНІЙ РЕГУЛЮВАННЯ ЗАБУДОВИ
- ПРИЛУЦЬКОГО ЛІСОВОГО ГОСПОДАРСТВА

ТЕРИТОРІЇ:

ІСНУЮЧІ:	ПРОЕКТНІ:	
		САДИБНОЇ ЗАБУДОВИ
		РЕЗЕРВУ САДИБНОЇ ЗАБУДОВИ
		БАГАТОКВАРТИРНОЇ (МАЛОПОВЕРХОВОЇ) ЗАБУДОВИ
		ГРОМАДСЬКОЇ ЗАБУДОВИ (ЗАКЛАДІВ ТОРГІВЛІ, ГРОМАДСЬКОГО ХАРЧУВАННЯ)
		ЗЕЛЕНИХ НАСАДЖЕНЬ ЗАГАЛЬНОГО КОРИСТУВАННЯ
		ЗЕЛЕНИХ НАСАДЖЕНЬ СПЕЦІАЛЬНОГО ПРИЗНАЧЕННЯ
		РЕКРЕАЦІЇ
		МАЙДАНЧИКІВ ДЛЯ ВІДПОЧИНКУ
		МАЙДАНЧИКІВ ДЛЯ ДІТЕЙ
		ЛІСІВ
		ВОДНИХ ОБ'ЄКТІВ
		ПЛЯЖІВ
		ОБ'ЄКТІВ ІНЖЕНЕРНОЇ ІНФРАСТРУКТУРИ ТА ІН .
		КОМУНАЛЬНОЇ ЗАБУДОВИ
		ОХОРОННИХ ЗОН ІНЖЕНЕРНИХ МЕРЕЖ ТА СПОРУД

ТРАНСПОРТНОЇ ІНФРАСТРУКТУРИ:

ВУЛИЧНО-ДОРОЖНЬОЇ МЕРЕЖІ:

ІСНУЮЧІ:	ПРОЕКТНІ:	
		ЖИТЛОВИХ ВУЛИЦЬ
		МІСЦЕВИХ ПРОЇЗДІВ

ІНЖЕНЕРНИХ МЕРЕЖ:

ІСНУЮЧІ:	ПРОЕКТНІ:	
		ЛІНІЙ ЕЛЕКТРОПЕРЕДАЧІ 10 кВ
		МЕРЕЖ ЗВ'ЯЗКУ

ПЛАНУВАЛЬНІ ОБМЕЖЕННЯ:

ІСНУЮЧІ:	ПРОЕКТНІ:	
		СЗЗ КОМУНАЛЬНИХ ОБ'ЄКТІВ
		ОХОРОННІ ЗОНИ ЛІНІЙ ЕЛЕКТРОПЕРЕДАЧ , ТП
		ОХОРОННІ ЗОНИ ШРП
		ПОЖЕЖОЗАХИСНИЙ РОЗРИВ
		ПРИБЕРЕЖНО-ЗАХИСНИХ СМУГ ВОДНИХ ОБЄКТІВ (НОРМАТИВНІ, ЗГІДНО СТ. 88 ВКУ)
		ЗСО СВЕРДЛОВИН ГОСПИТНОГО ВОДОПРОВОДУ
		ОХОРОННІ ЗОНИ МЕРЕЖ ЗВ'ЯЗКУ
		ПЛАНУВАЛЬНІ ОБМЕЖЕННЯ , ЩО ДІЮТЬ ДО МОМЕНТУЇХ СКОРОЧЕННЯ , ЗА УМОВИ ПРОВЕДЕННЯ ВІДПОВІДНИХЗАХОДІВ , АБО ЛІКВІДАЦІЇ ОБ`ЄКТУ ШКІДЛИВОГО ВПЛИВУ

ПОЗНАЧЕННЯ:
- ПІШОХІДНИЙ ПЕРЕХОД

ПОПЕРЕЧНІ ПРОФІЛІ ВУЛИЦЬ
М 1:200

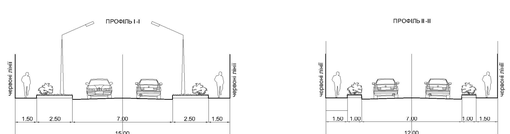

ЕКСПЛІКАЦІЯ

1. ЖИТЛОВИЙ БУДИНОК - ПР.;
2. ТРАНСФОРМАТОРНА ПІДСТАНЦІЯ - ПР.;
3. ГАРАЖНИЙ КООПЕРАТИВ - ІСН.;
4. СВЕРДЛОВИНА ГОСПИТНОГО ВОДОПРОВОДУ - ПР.;
5. МАЙДАНЧИКИ ДЛЯ ВІДПОЧИНКУ - ПР.;
6. ДИТЯЧІ МАЙДАНЧИКИ - ПР.;
7. СМІТТЄЗБІРНИКИ - ПР.;
8. ШАФОРЕГУЛЯТОРНИЙ ПУНКТ - ПР.;
9. МАГАЗИН ЗМІШАНОЇ ТОРГІВЛІ -ПР.;
10. ЗАКЛАД ГРОМАДСЬКОГО ХАРЧУВАННЯ -ПР.;
11. АВТОСТОЯНКИ -ПР.

50 0 10 50

Державне підприємство "НДПІ Містобудування"