


# Схема інвентаризації земель Прилуцької міської ради на земельній ділянці орієнтовною площею 37,0 га

М 1:2000

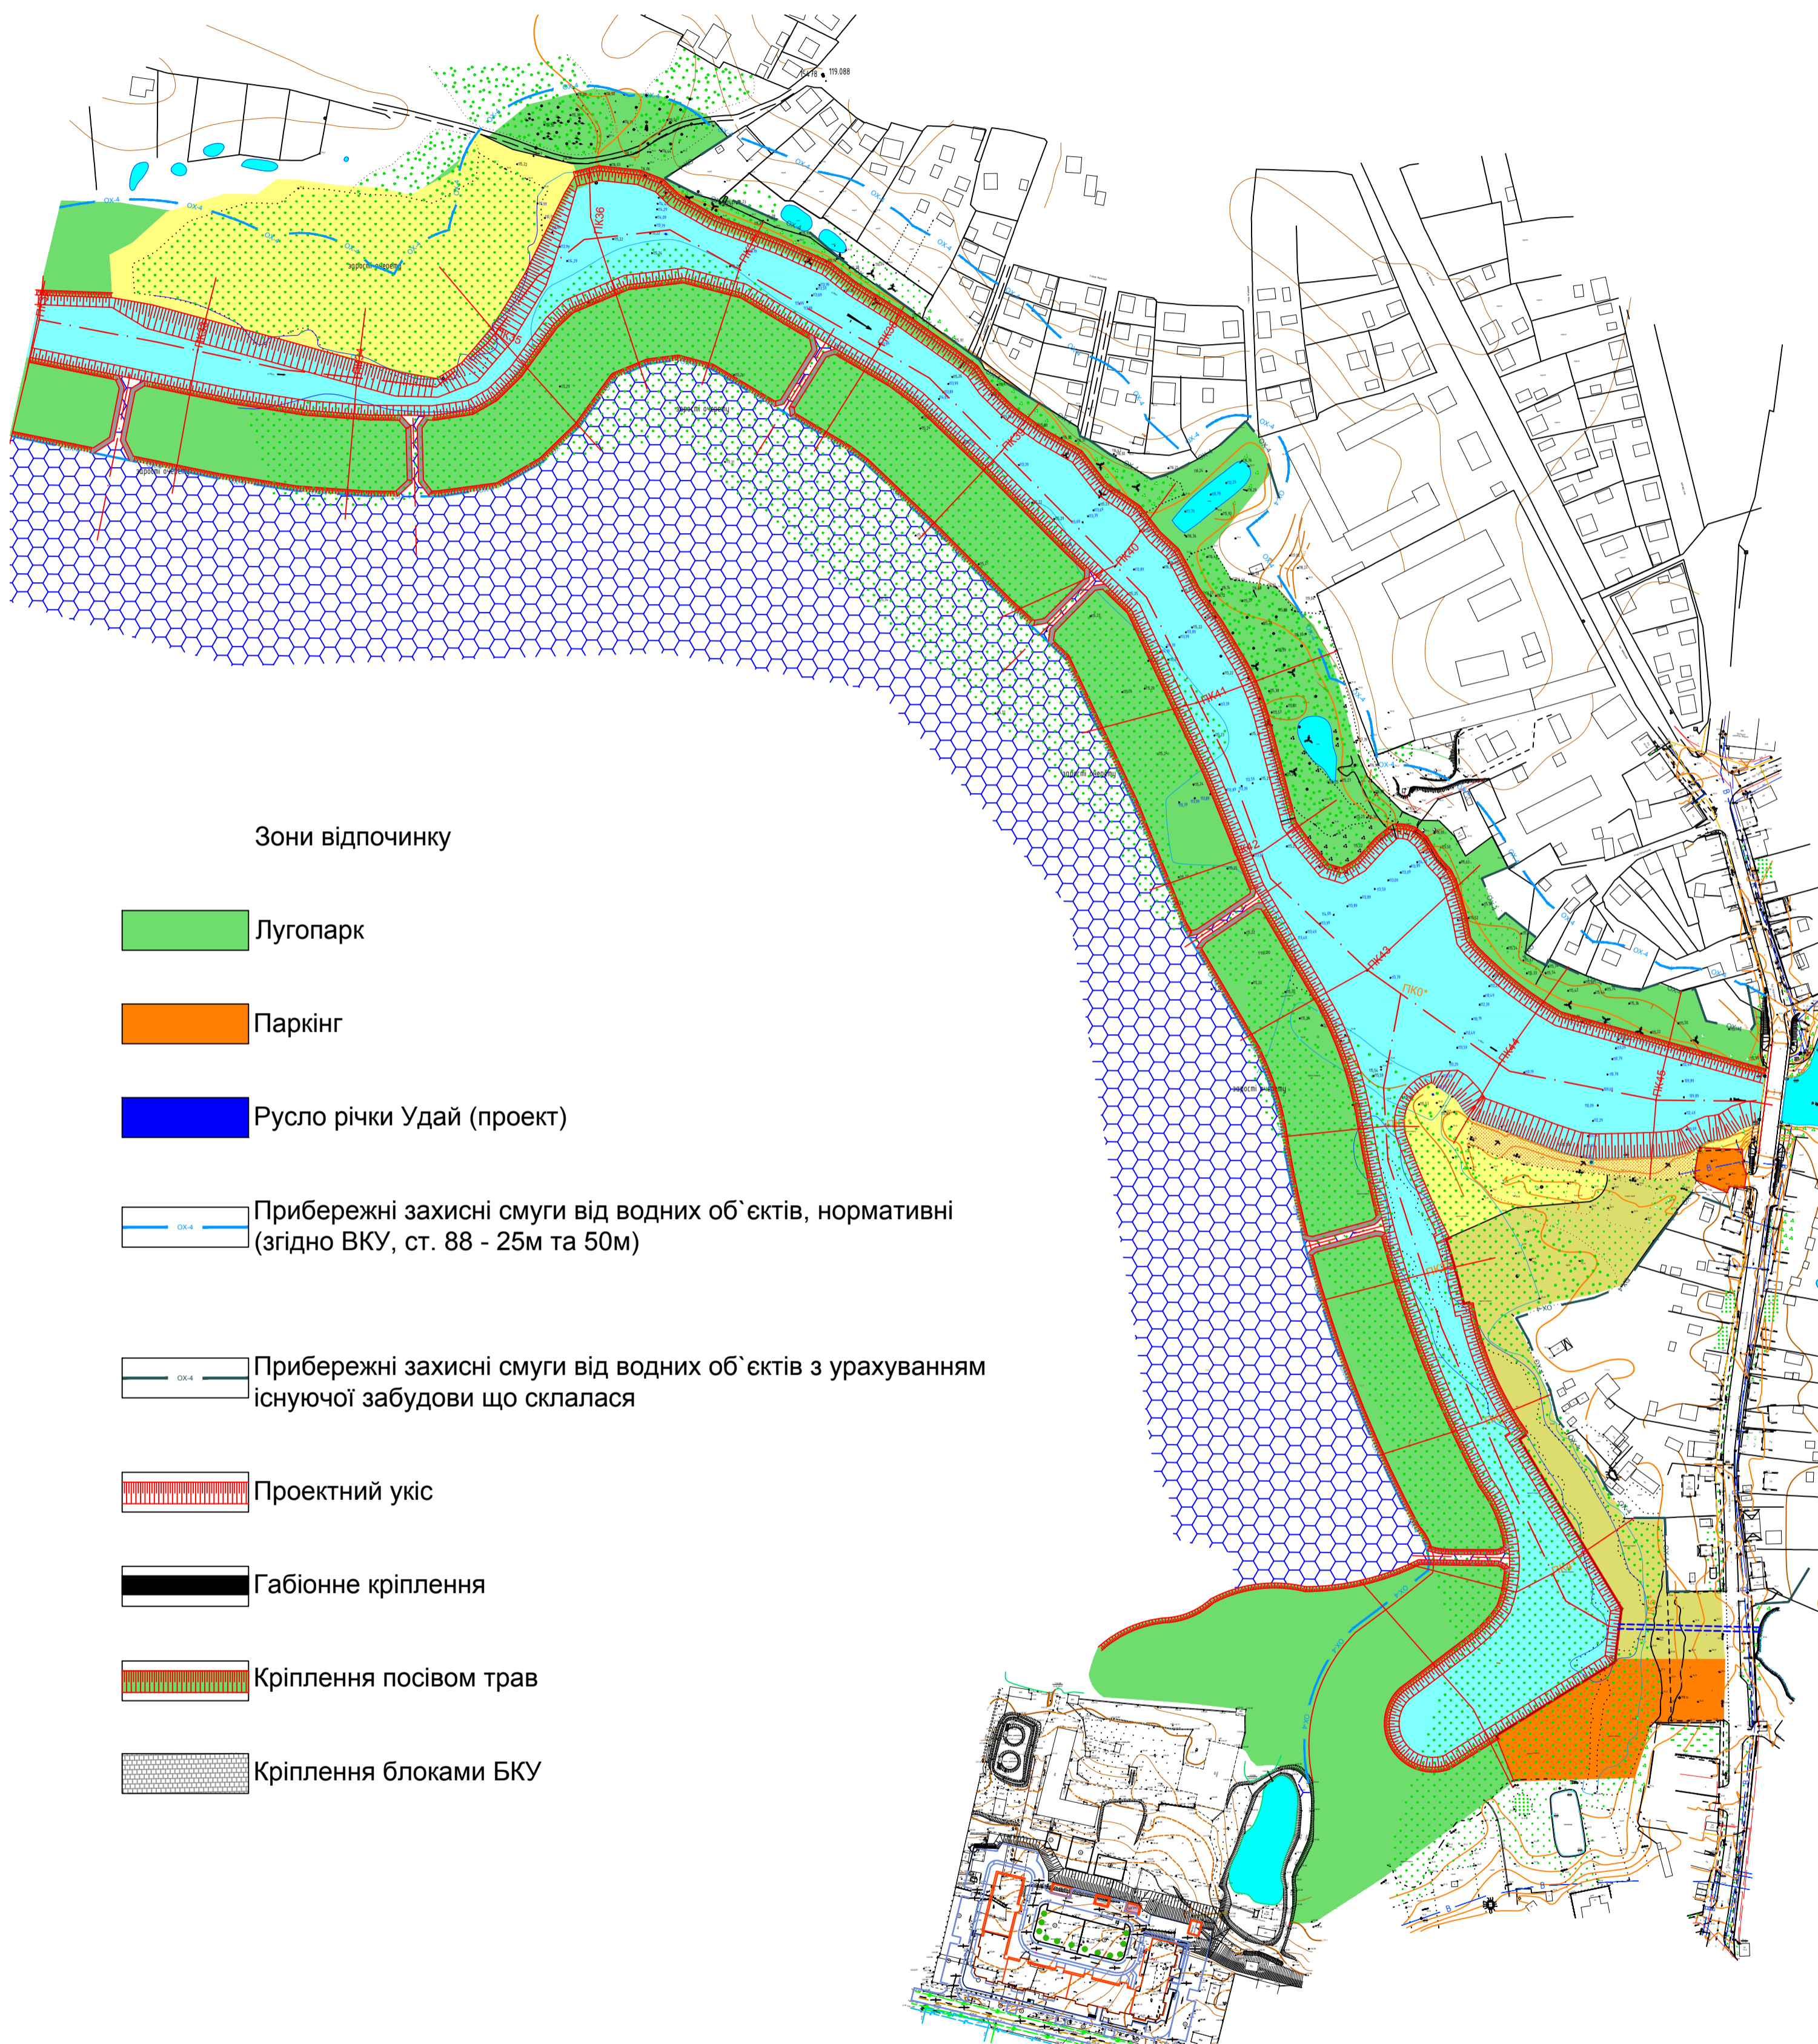

№, № ориг. Підпис і дата. Зам. №, №

Погодження: